

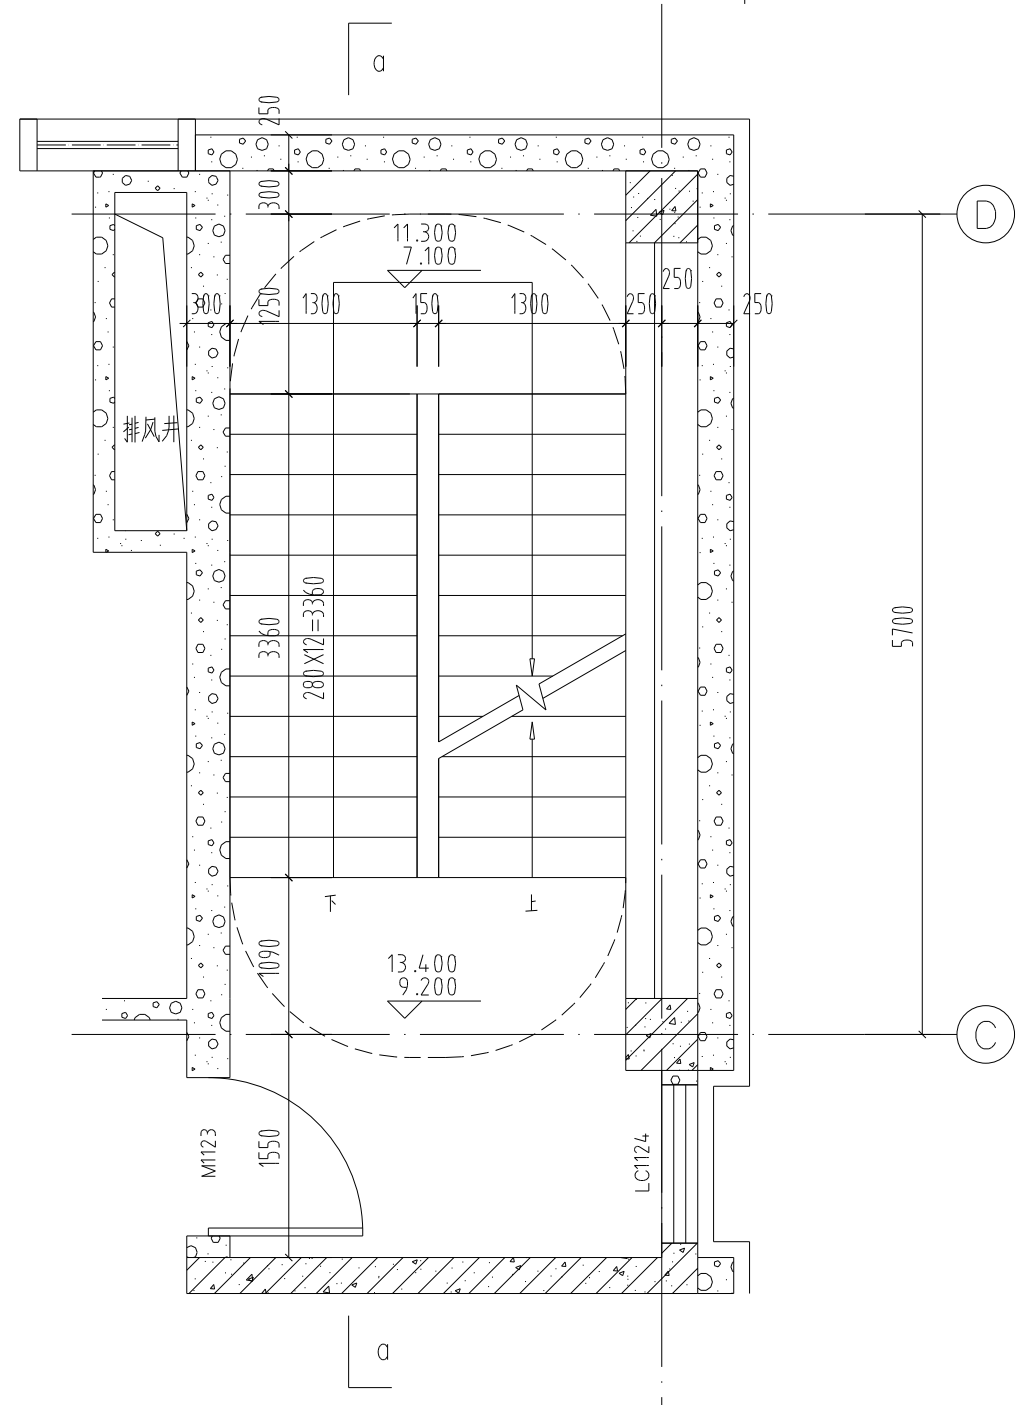


门窗表

类型	设计编号	洞口尺寸mm (宽×高)
门	M0623	600 X2300
	M0823	800 X2300
	M1523	1500 X2300
	M1123	1100 X2300
	M1223	1200 X2300
	M1233	1200 X3300
	M1533	1500 X3300
	M1833	1800 X3300
窗	LC1124	1100 X2400
	LC1224	1200 X2400
	LC4331	4300 X3100
	LC1515	1500 X1500
	LC2024	2000 X2400
	BYC1224	1200 X2400

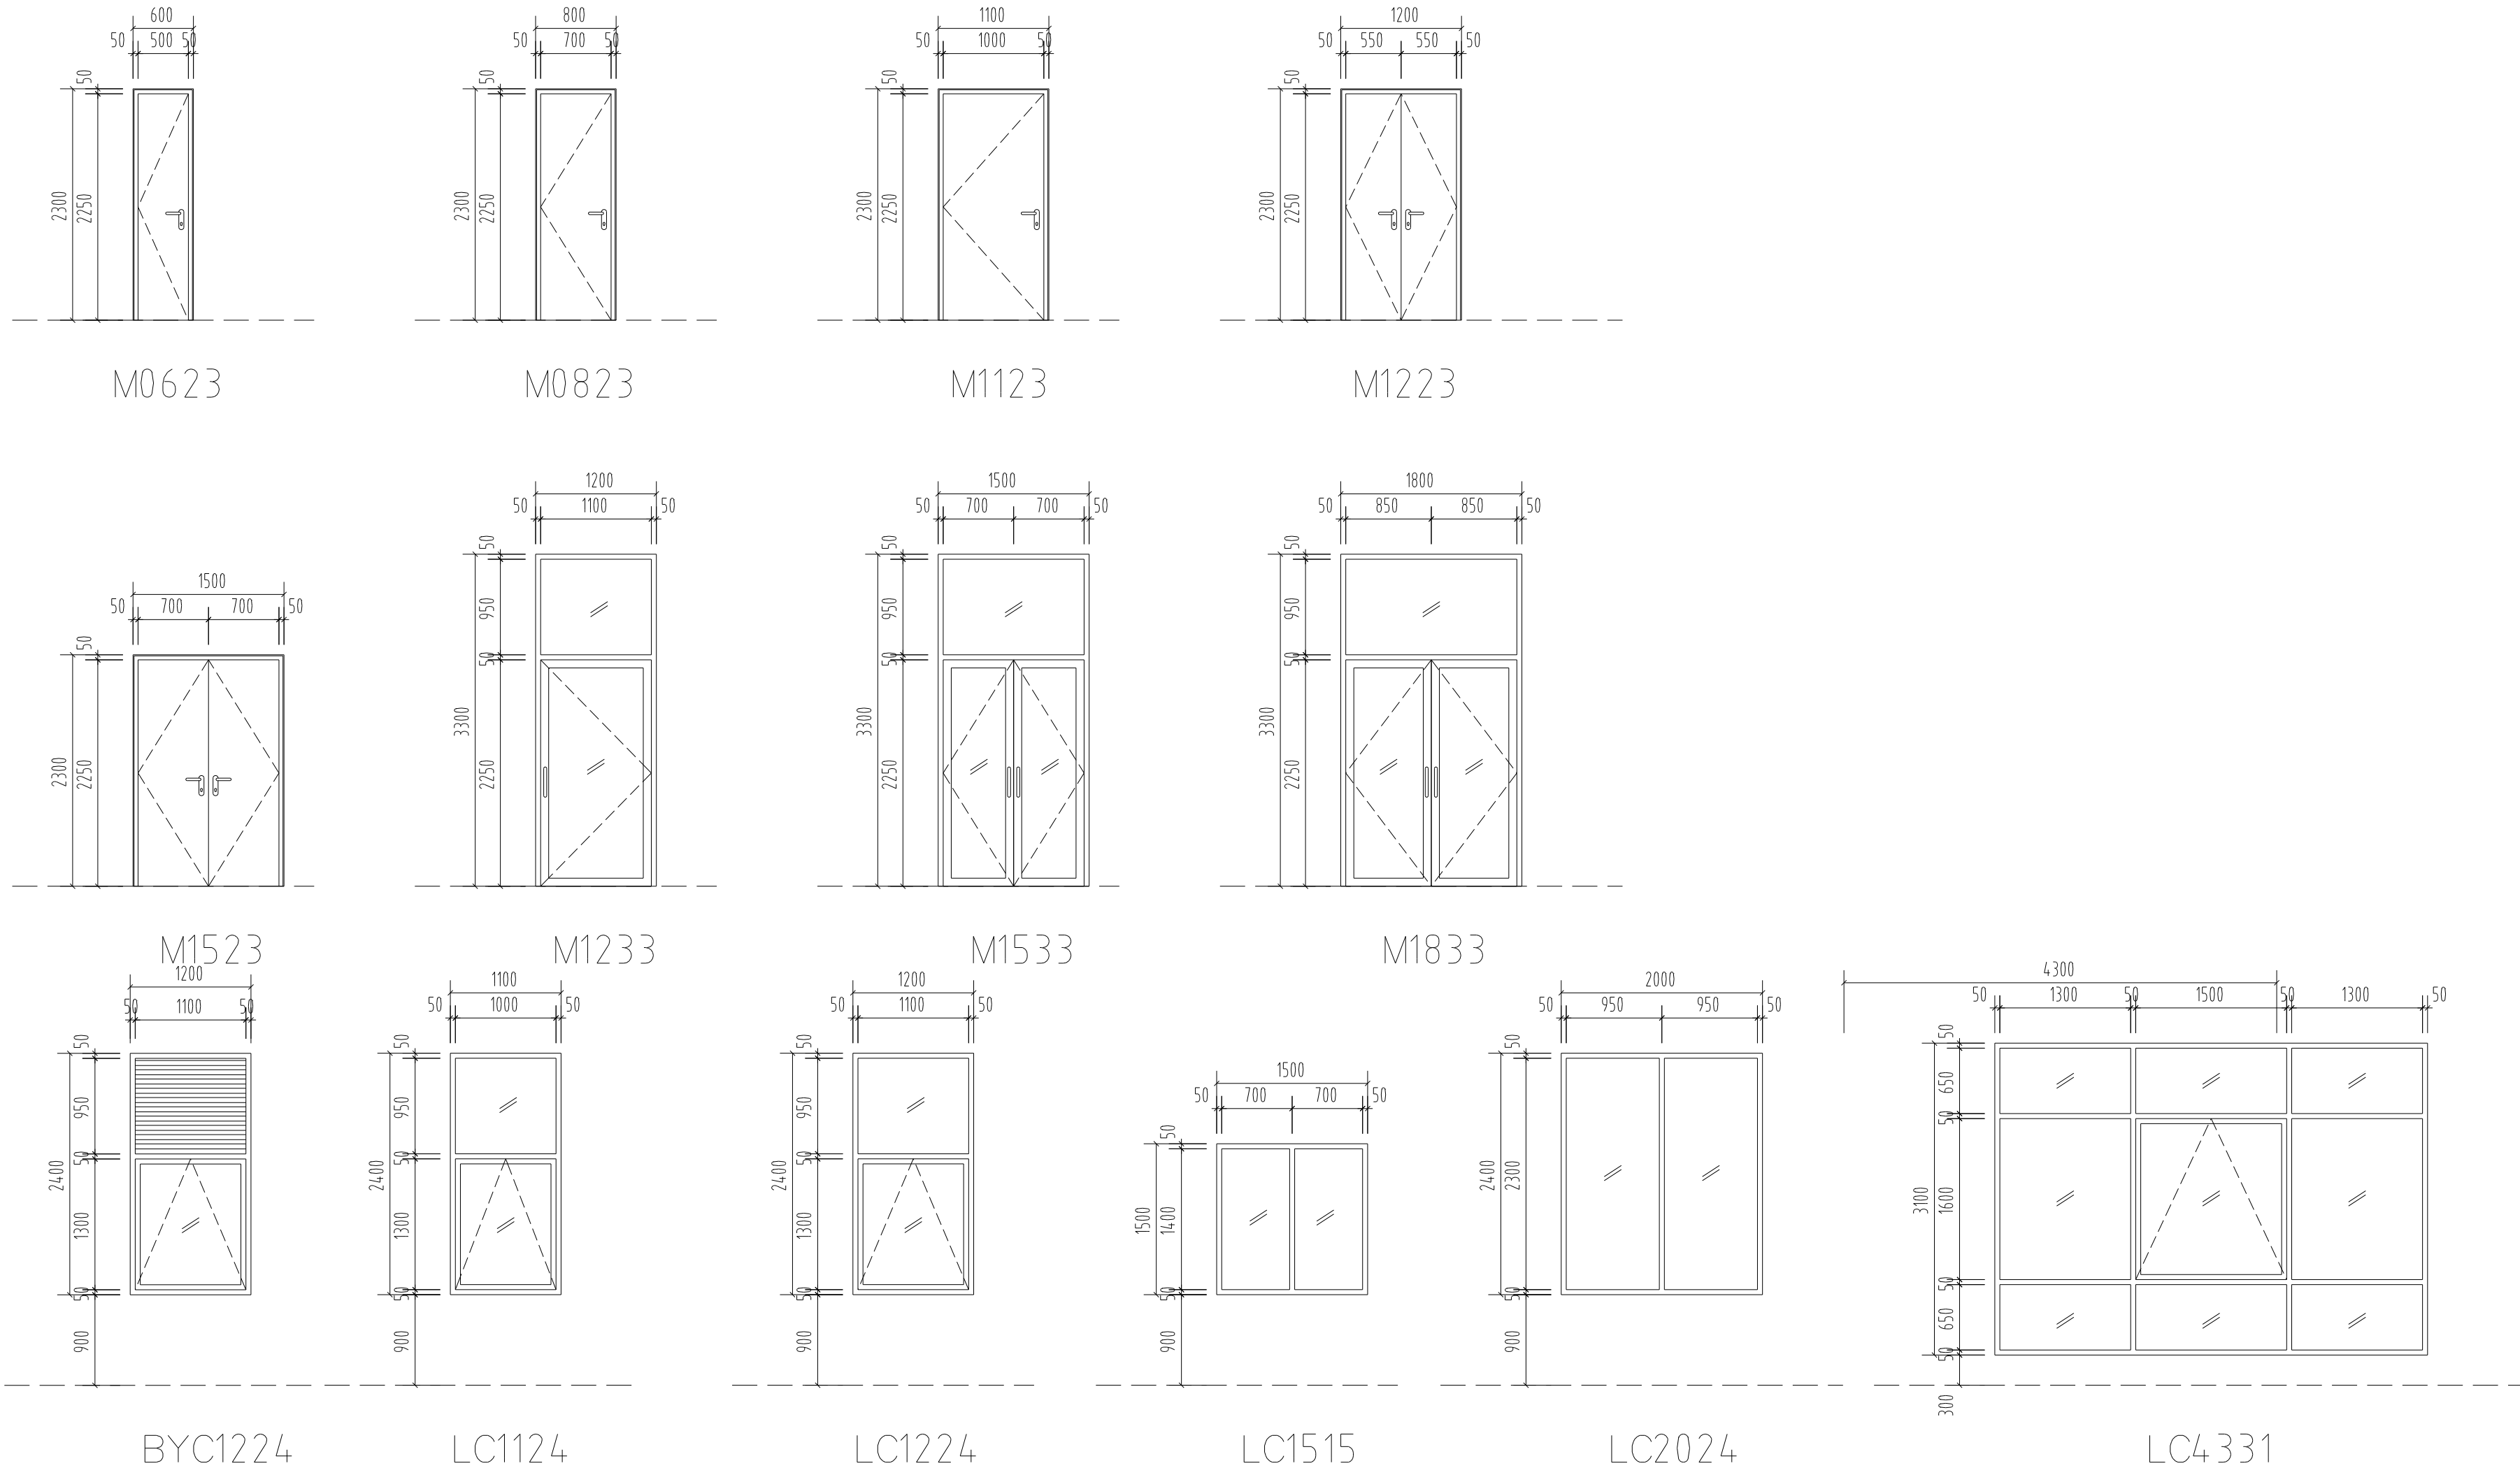

LT-02 楼梯三、四层平面图:50

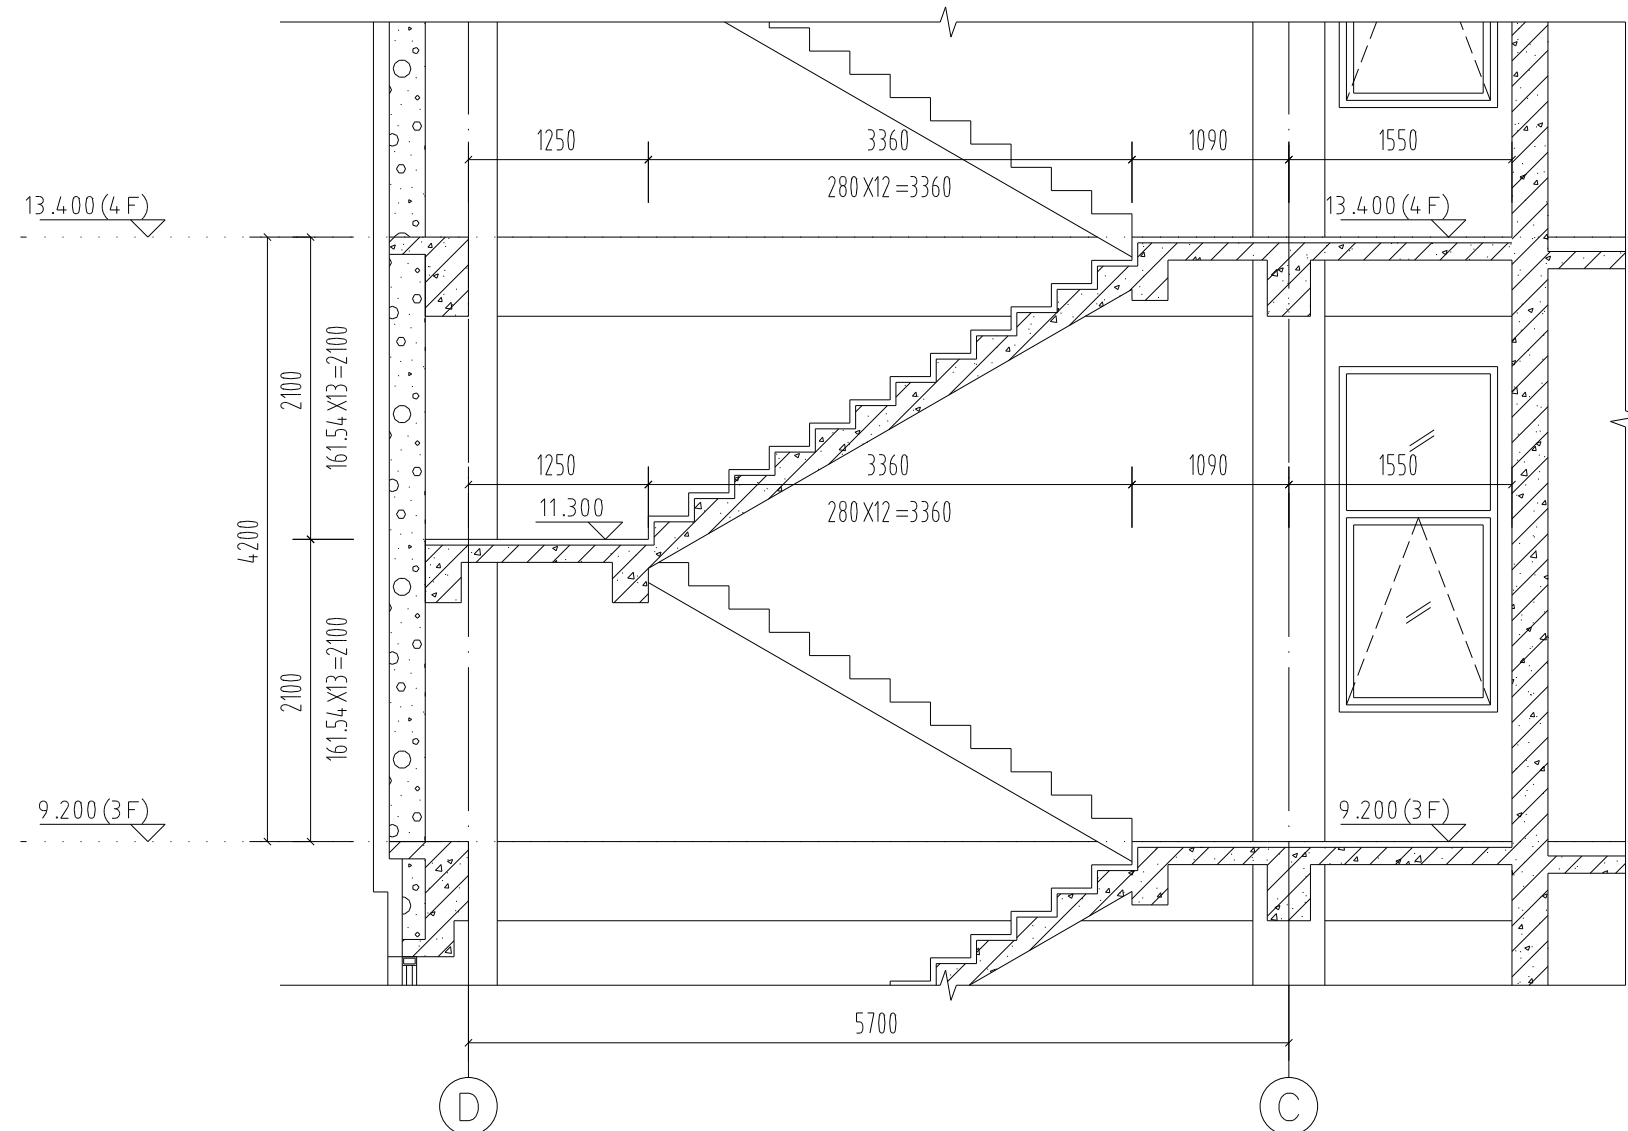

LT-02 楼梯 a-a剖面图:50

本图仅用于施工准备		
认证体系		
认证书位置		
专业设计部门		
设计签字		
方案设计师		手签
设计负责人		
专业负责人		
设计人		
验证签字		
审核人		
审定人		
会签		
建筑专业负责人		
结构专业负责人		
给排水专业负责人		
暖通专业负责人		
电气专业负责人		
项目名称		
实操考核样题		
项目编号		
图名		
门窗表、门窗详图、楼梯详图		
专业	图号	版本号
建筑	09	
出图日期	年	月
DATE	YEAR	MONTH
归档记录		