


①-④立面图1:100

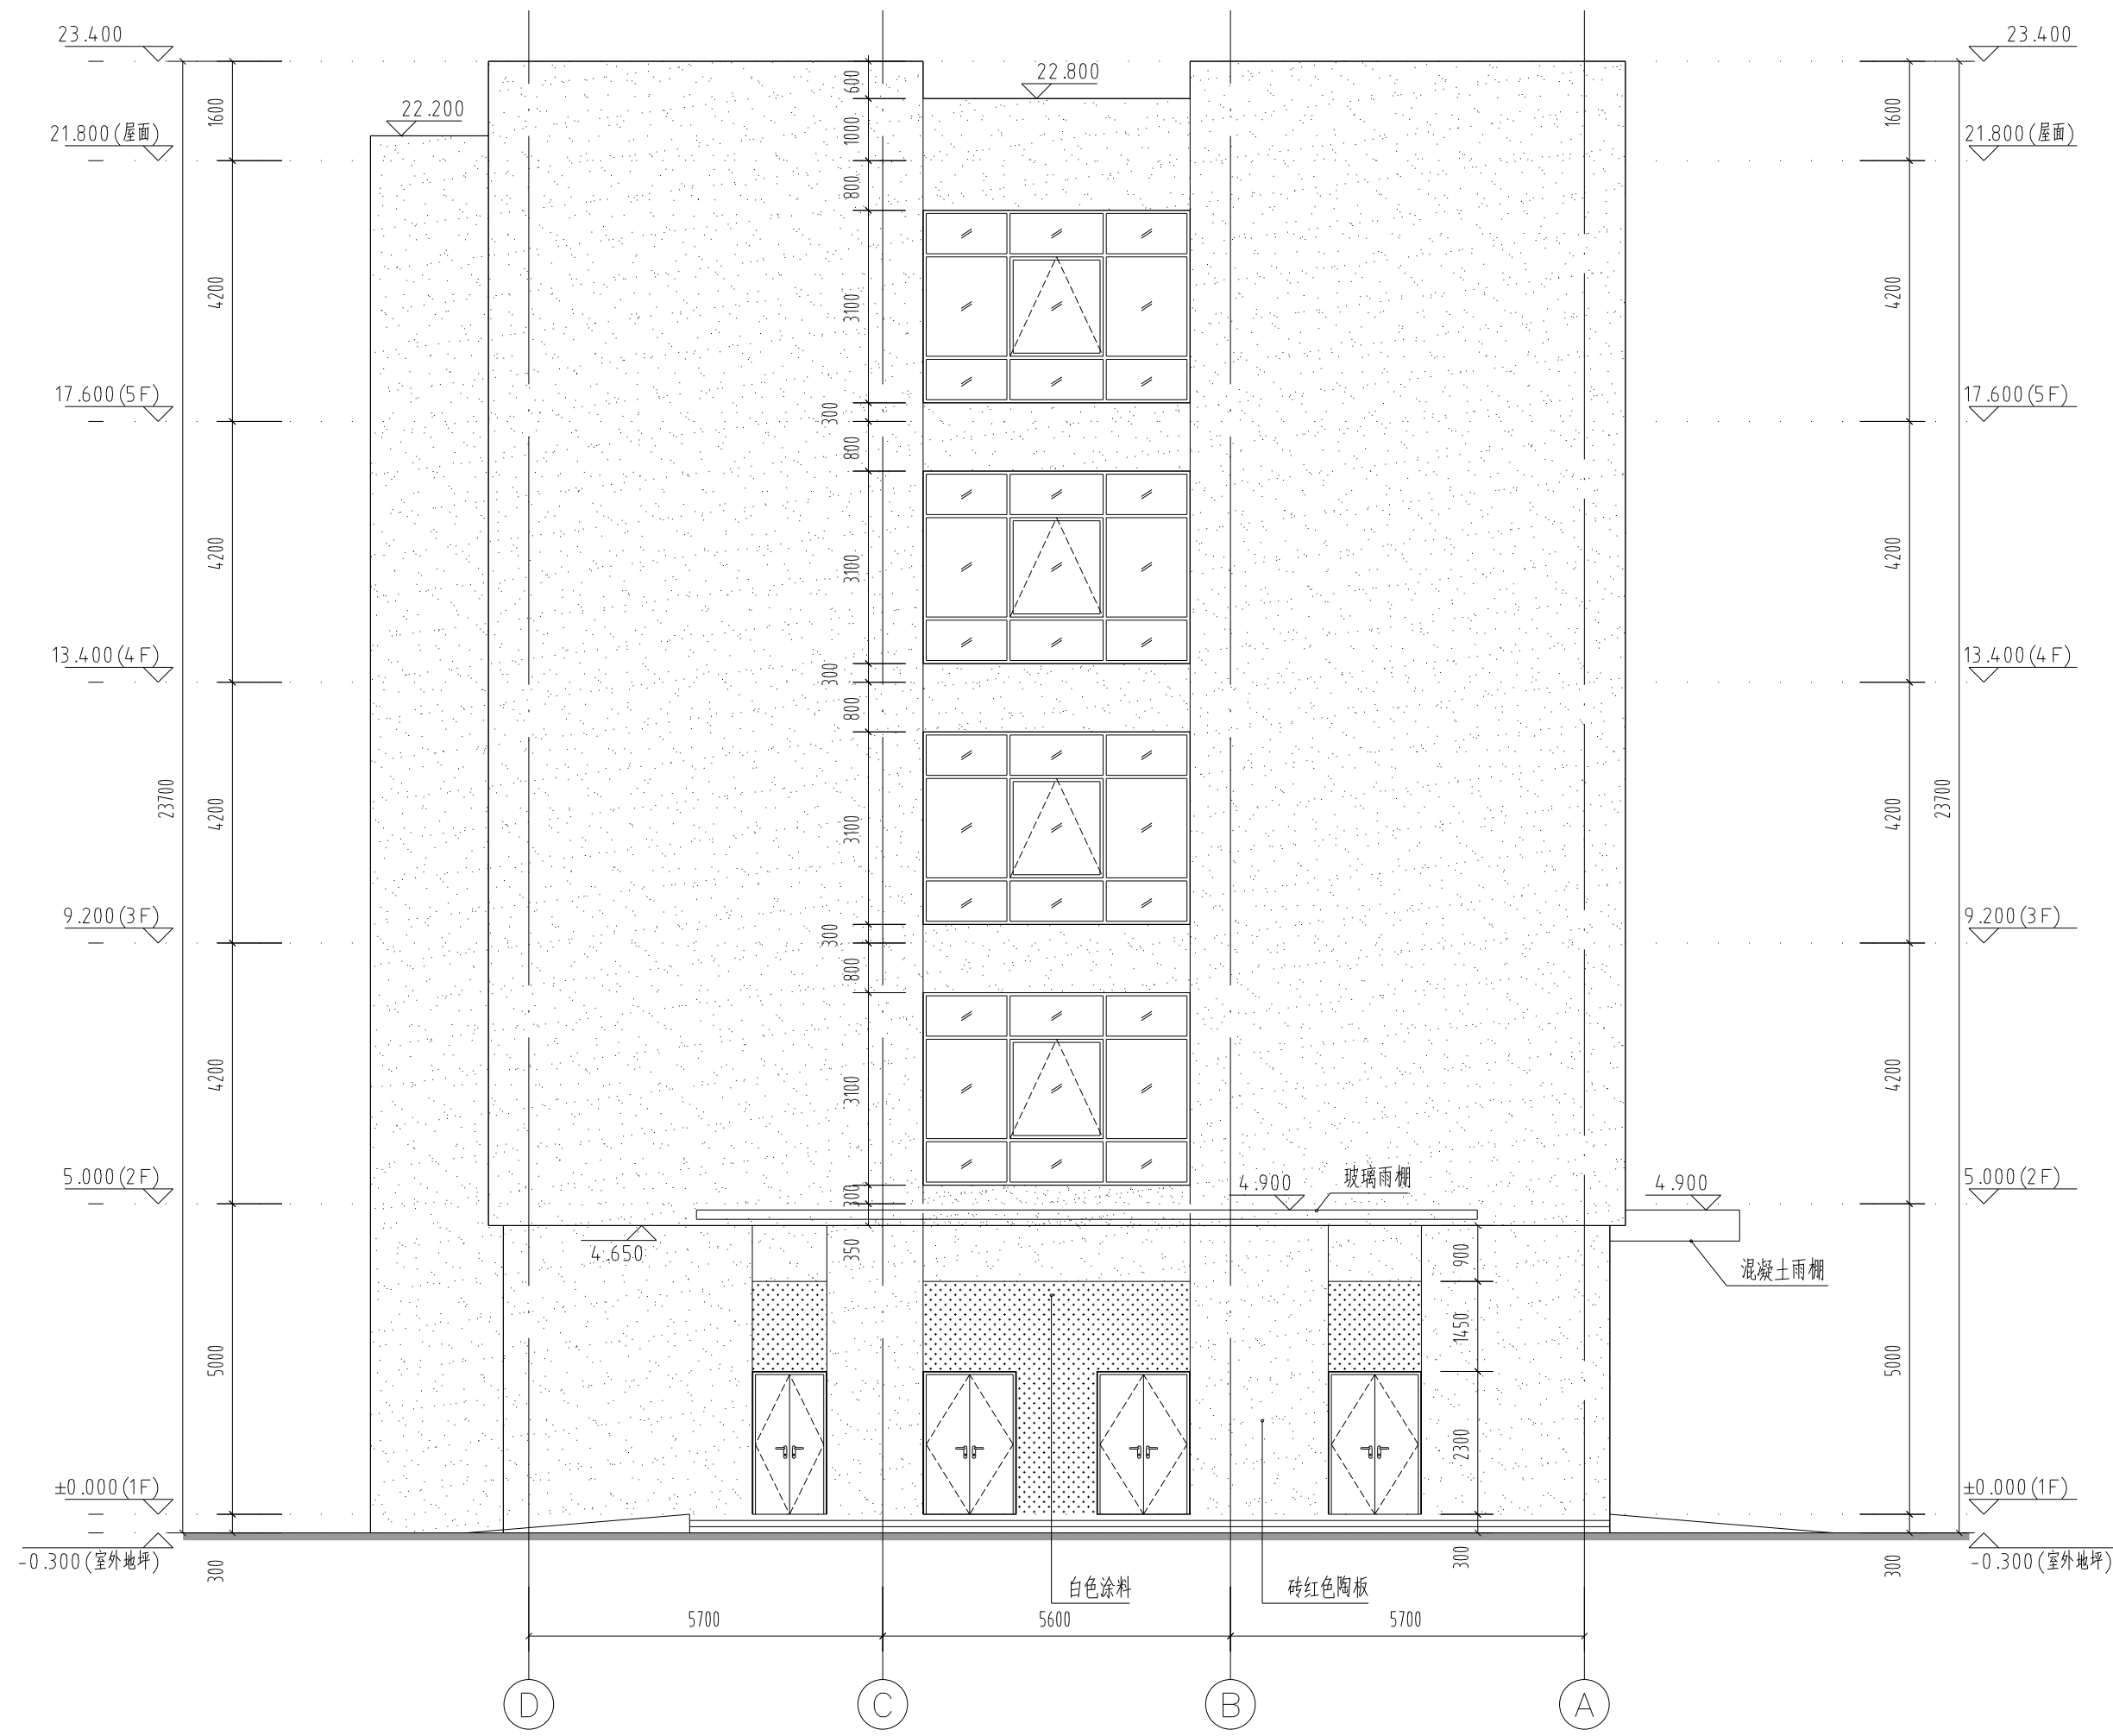

④-①立面图1:100

本图仅用于施工准备		
认证体系		
认证书位置	QUALIFICATION	
专业设计部门	DEPARTMENT	
设计签字		
方案设计师 SCHEMATIC DESIGNER		手签
设计负责人 PROJECT ARCHITECT		
专业负责人 DISCIPLINE CHIEF		
设计人 DESIGNED BY		
验证签字		
VERIFICATION		
审核人 CHECKED BY		
审定人 APPROVED BY		
会签		
CONFIRMATION		
建筑专业负责人 ARCH.		
结构专业负责人 STRUCT.		
给排水专业负责人 WATER		
暖通专业负责人 HEAT.		
电气专业负责人 ELEC.		
项目名称 PROJECT NAME 实操考核样题		
项目编号 PROJECT NO.		
图名 DRAWING NAME ①-④立面图、④-①立面图		
专业 DISCIPLINE	图号 DRAWING NO.	版本号 EDITION
建筑	07	
出图日期 DATE	年 月 日 YEAR MONTH DAY	
归档记录 ARCHIVES		