


12轴—1轴立面图

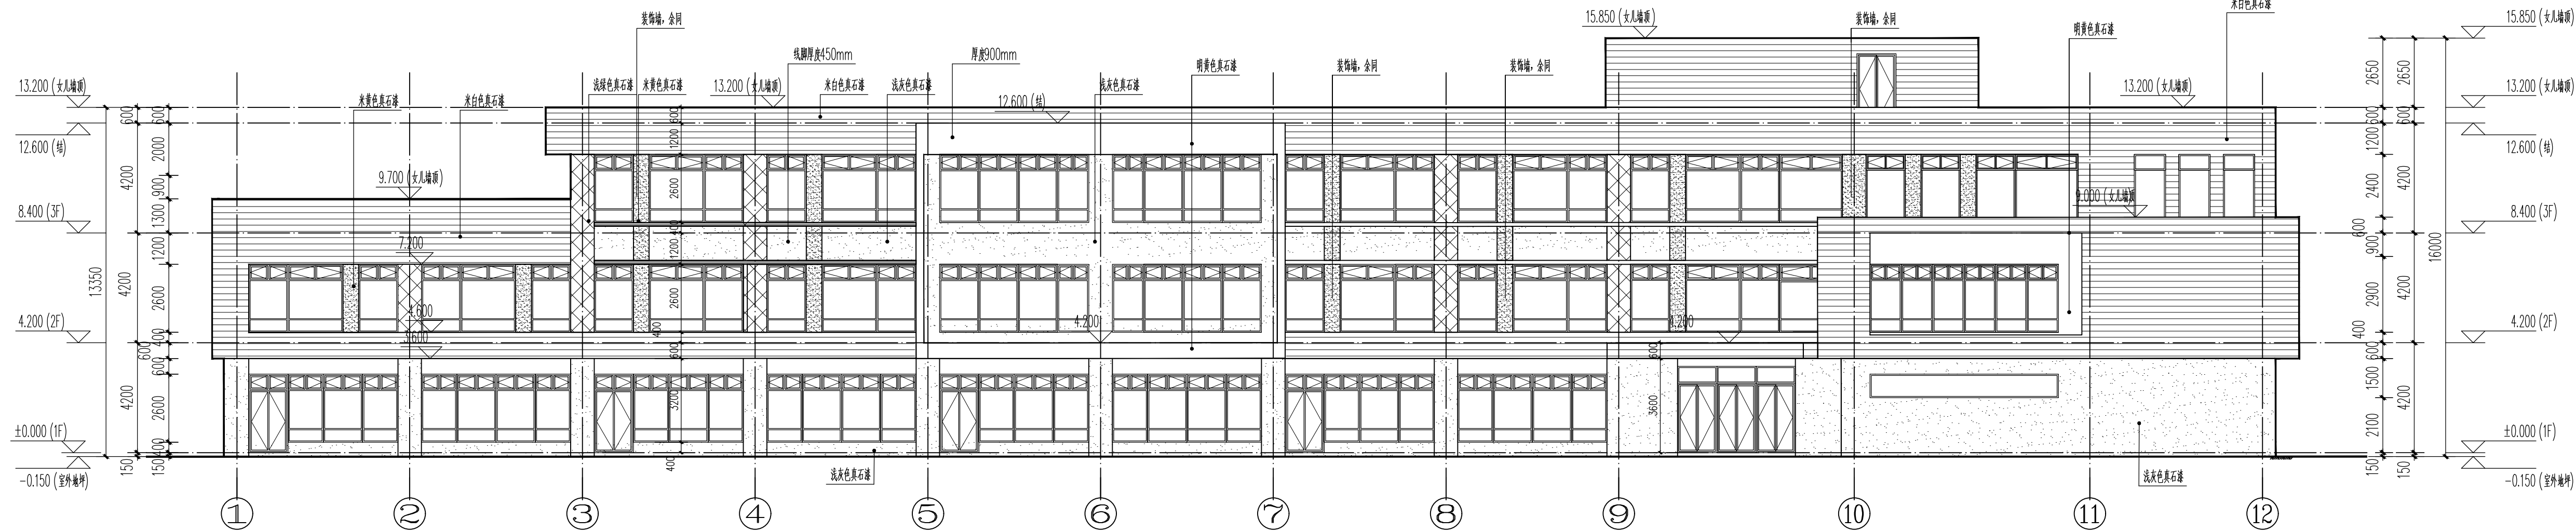

1轴—12轴立面图

- 饰面图例
- 米白色真石漆
 - 米黄色真石漆
 - 浅灰色真石漆
 - 明黄色真石漆
 - 橘红色真石漆
 - 蓝色真石漆
 - 浅绿色真石漆

认证体系			
认证单位	GUALIFICATION		
专业设计部门			
DEPARTMENT			
设计签字			
SIGNATURE			
方案设计师	SCHENMATIC		
DESIGNER			
设计师负责人	PROJECT		
ARCHITECT			
专业负责人	DISCIPLINE		
CHIEF			
设计人	DESIGNED BY		
审核签字			
VERIFICATION			
检查人	CHECKED BY		
审定人	APPROVED BY		
会签			
CONFIRMATION			
建筑专业负责人	ARCH.		
结构专业负责人	STRUCT.		
给排水专业负责人	WSES.		
暖通专业负责人	HVAC.		
电气专业负责人	ELEC.		
项目名称	PROJECT NAME		
技能操作考核样题			
项目编号	PROJECT NO.		
图名			
DRAWING NAME			
立面图一			
专业	图号	版本号	
DISCIPLINE	DRAWING NO.	EDITION	
建筑	建筑06		
出图日期	年	月	日
DATE	YEAR	MONTH	DAY
归档记录			
ARCHIVES			