


G轴—A轴立面图

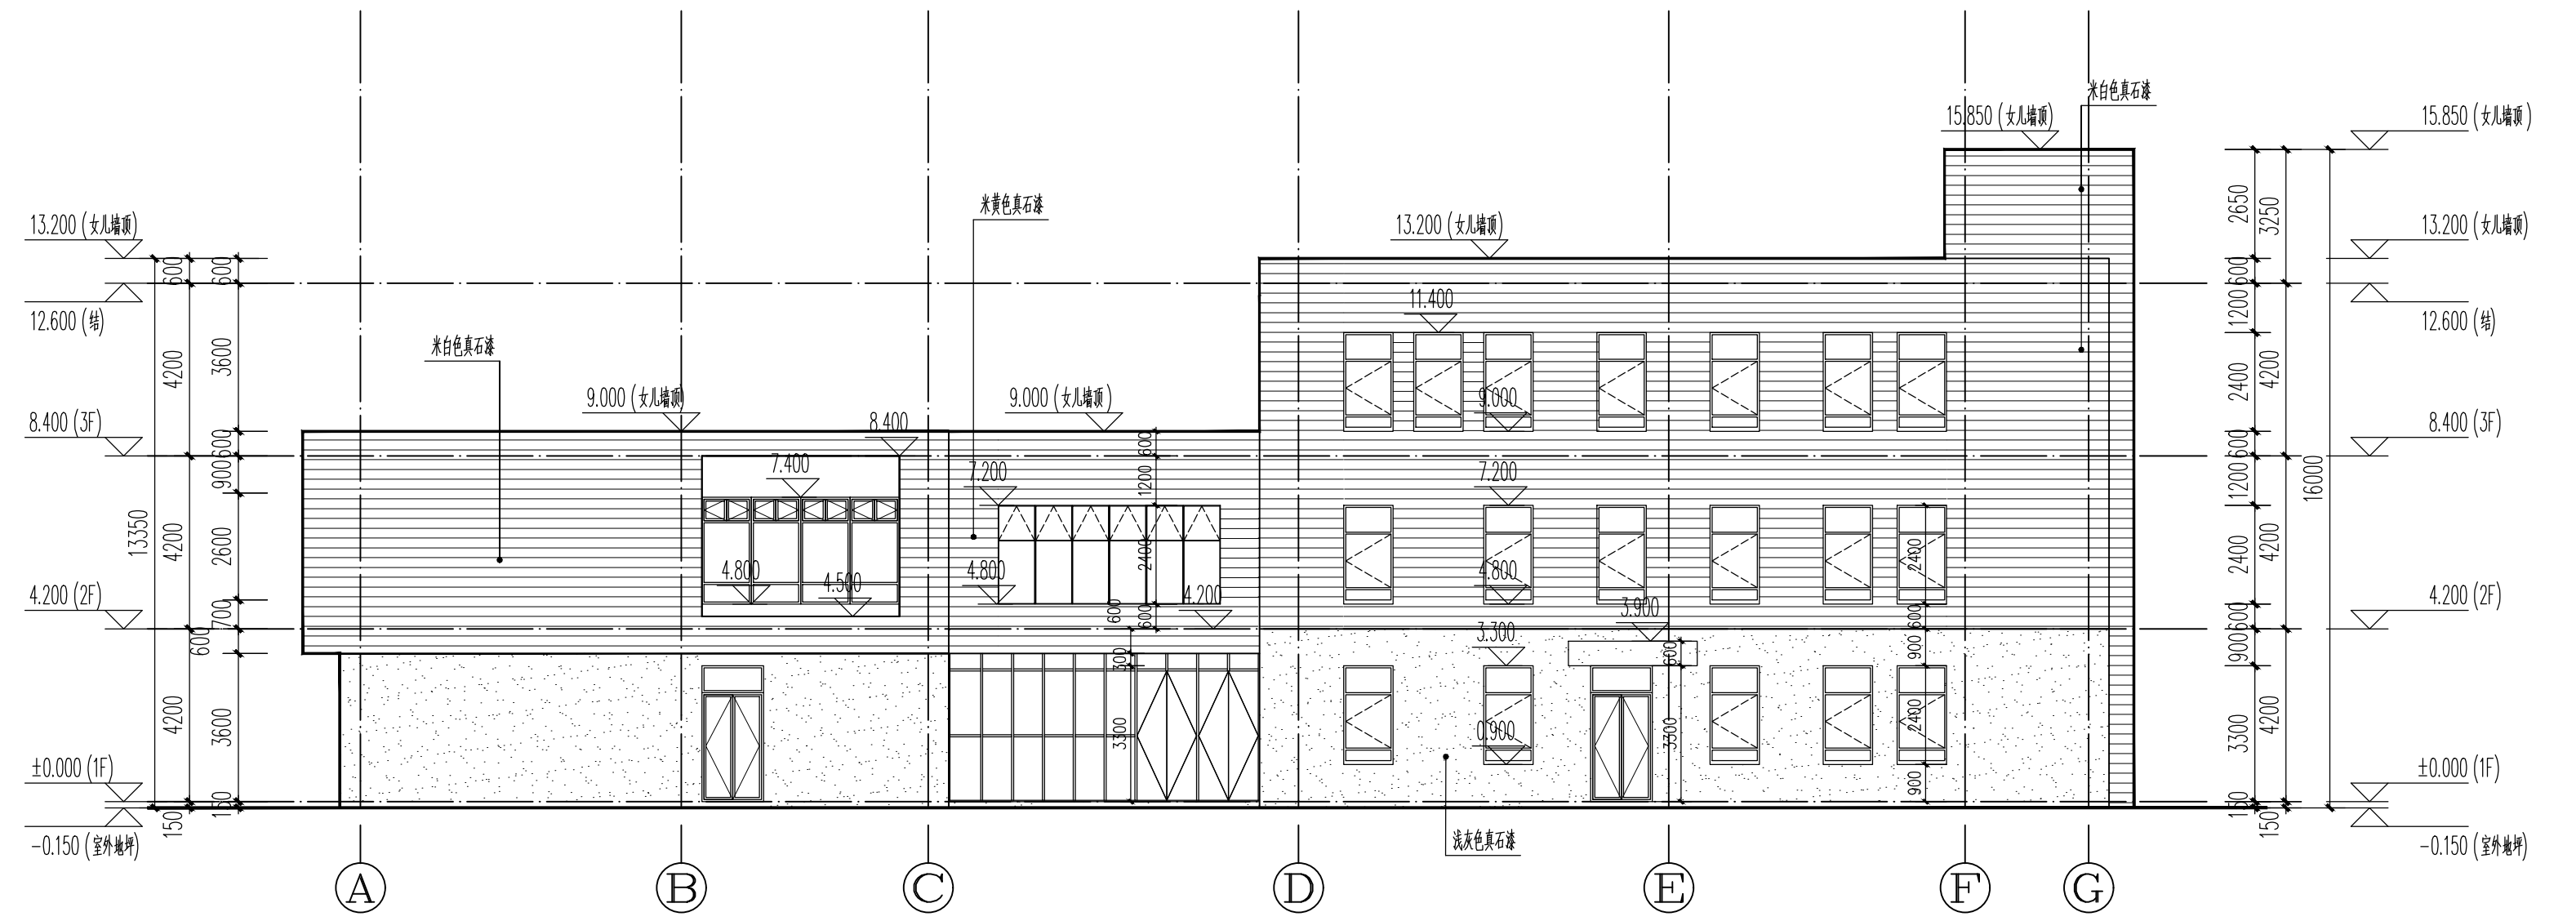

A轴—G轴立面图

- 饰面图例
- 米白色真石漆
 - 米黄色真石漆
 - 浅灰色真石漆
 - 明黄色真石漆
 - 橘红色真石漆
 - 蓝色真石漆
 - 浅绿色真石漆

认证体系		
认证单位	GUALIFICATION	
专业设计部门	DEPARTMENT	
设计签字 SIGNATURE		
方案设计师 SCHEMATIC DESIGNER		
项目建筑师 PROJECT ARCHITECT		
专业负责人 DISCIPLINE CHIEF		
设计人 DESIGNED BY		
审核签字 VERIFICATION		
审核人 CHECKED BY		
审定人 APPROVED BY		
会签 CONFIRMATION		
建筑专业负责人 ARCH.		
结构专业负责人 STRUCT.		
给排水专业负责人 WSES.		
暖通专业负责人 HVAC.		
电气专业负责人 ELEC.		
项目名称 PROJECT NAME	技能操作考核样题	
项目编号 PROJECT NO.		
图名 DRAWING NAME 立面图二		
专业 DISCIPLINE	图号 DRAWING NO.	版本号 EDITION
建筑	建筑07	
出版日期 DATE	年 月 日 YEAR MONTH DAY	
归档记录 ARCHIVES		