

图 纸 目 录		
专业:建筑		
序号	图号	图纸名称
1	建施01	图纸目录、建筑设计说明
2	建施02	首层平面图
3	建施03	二层平面图
4	建施04	三层平面图
5	建施05	屋顶平面图
6	建施06	立面图一
7	建施07	立面图二
8	建施08	剖面图
9	建施09	门窗表、门窗详图、幕墙详图、楼梯详图

建筑设计说明



一、工程说明

1. 该工程图纸仅作为样题供相关人员使用；
2. 该工程图纸包含题目中需考核的构件，已对设计内容进行简化。

二、工程规模及经济技术指标

1. 总建筑面积：4 979.98平方米
2. 总体高度：16.00米
3. 层数：地上3层


认证体系		
认证章位置	GUALIFICATION	
专业设计部门	DEPARTMENT	
设计签字 SIGNATURE		
方案设计人 SCHEMATIC DESIGNER		
设计总负责人 PROJECT ARCHITECT		
专业负责人 DISCIPLINE CHIEF		
设 计 人 DESIGNED BY		
验证签字 VERIFICATION		
审 核 人 CHECKED BY		
审 定 人 APPROVED BY		
会 签 CONFIRMATION		
建筑专业负责人 ARCH.		
结构专业负责人 STRUCT.		
给排水专业负责人 WS&S.		
暖通专业负责人 HVAC.		
电气专业负责人 ELEC.		
项目名称	PROJECT NAME 技能操作考核样题	
项目编号	PROJECT NO.	
图名	DRAWING NAME 图纸目录、建筑设计说明	
专业 DISCIPLINE	图号 DRAWING NO.	版本号 EDITION
建筑	建施01	
出图日期 DATE	年 YEAR	月 MONTH 日 DAY
归档记录 ARCHIVES		

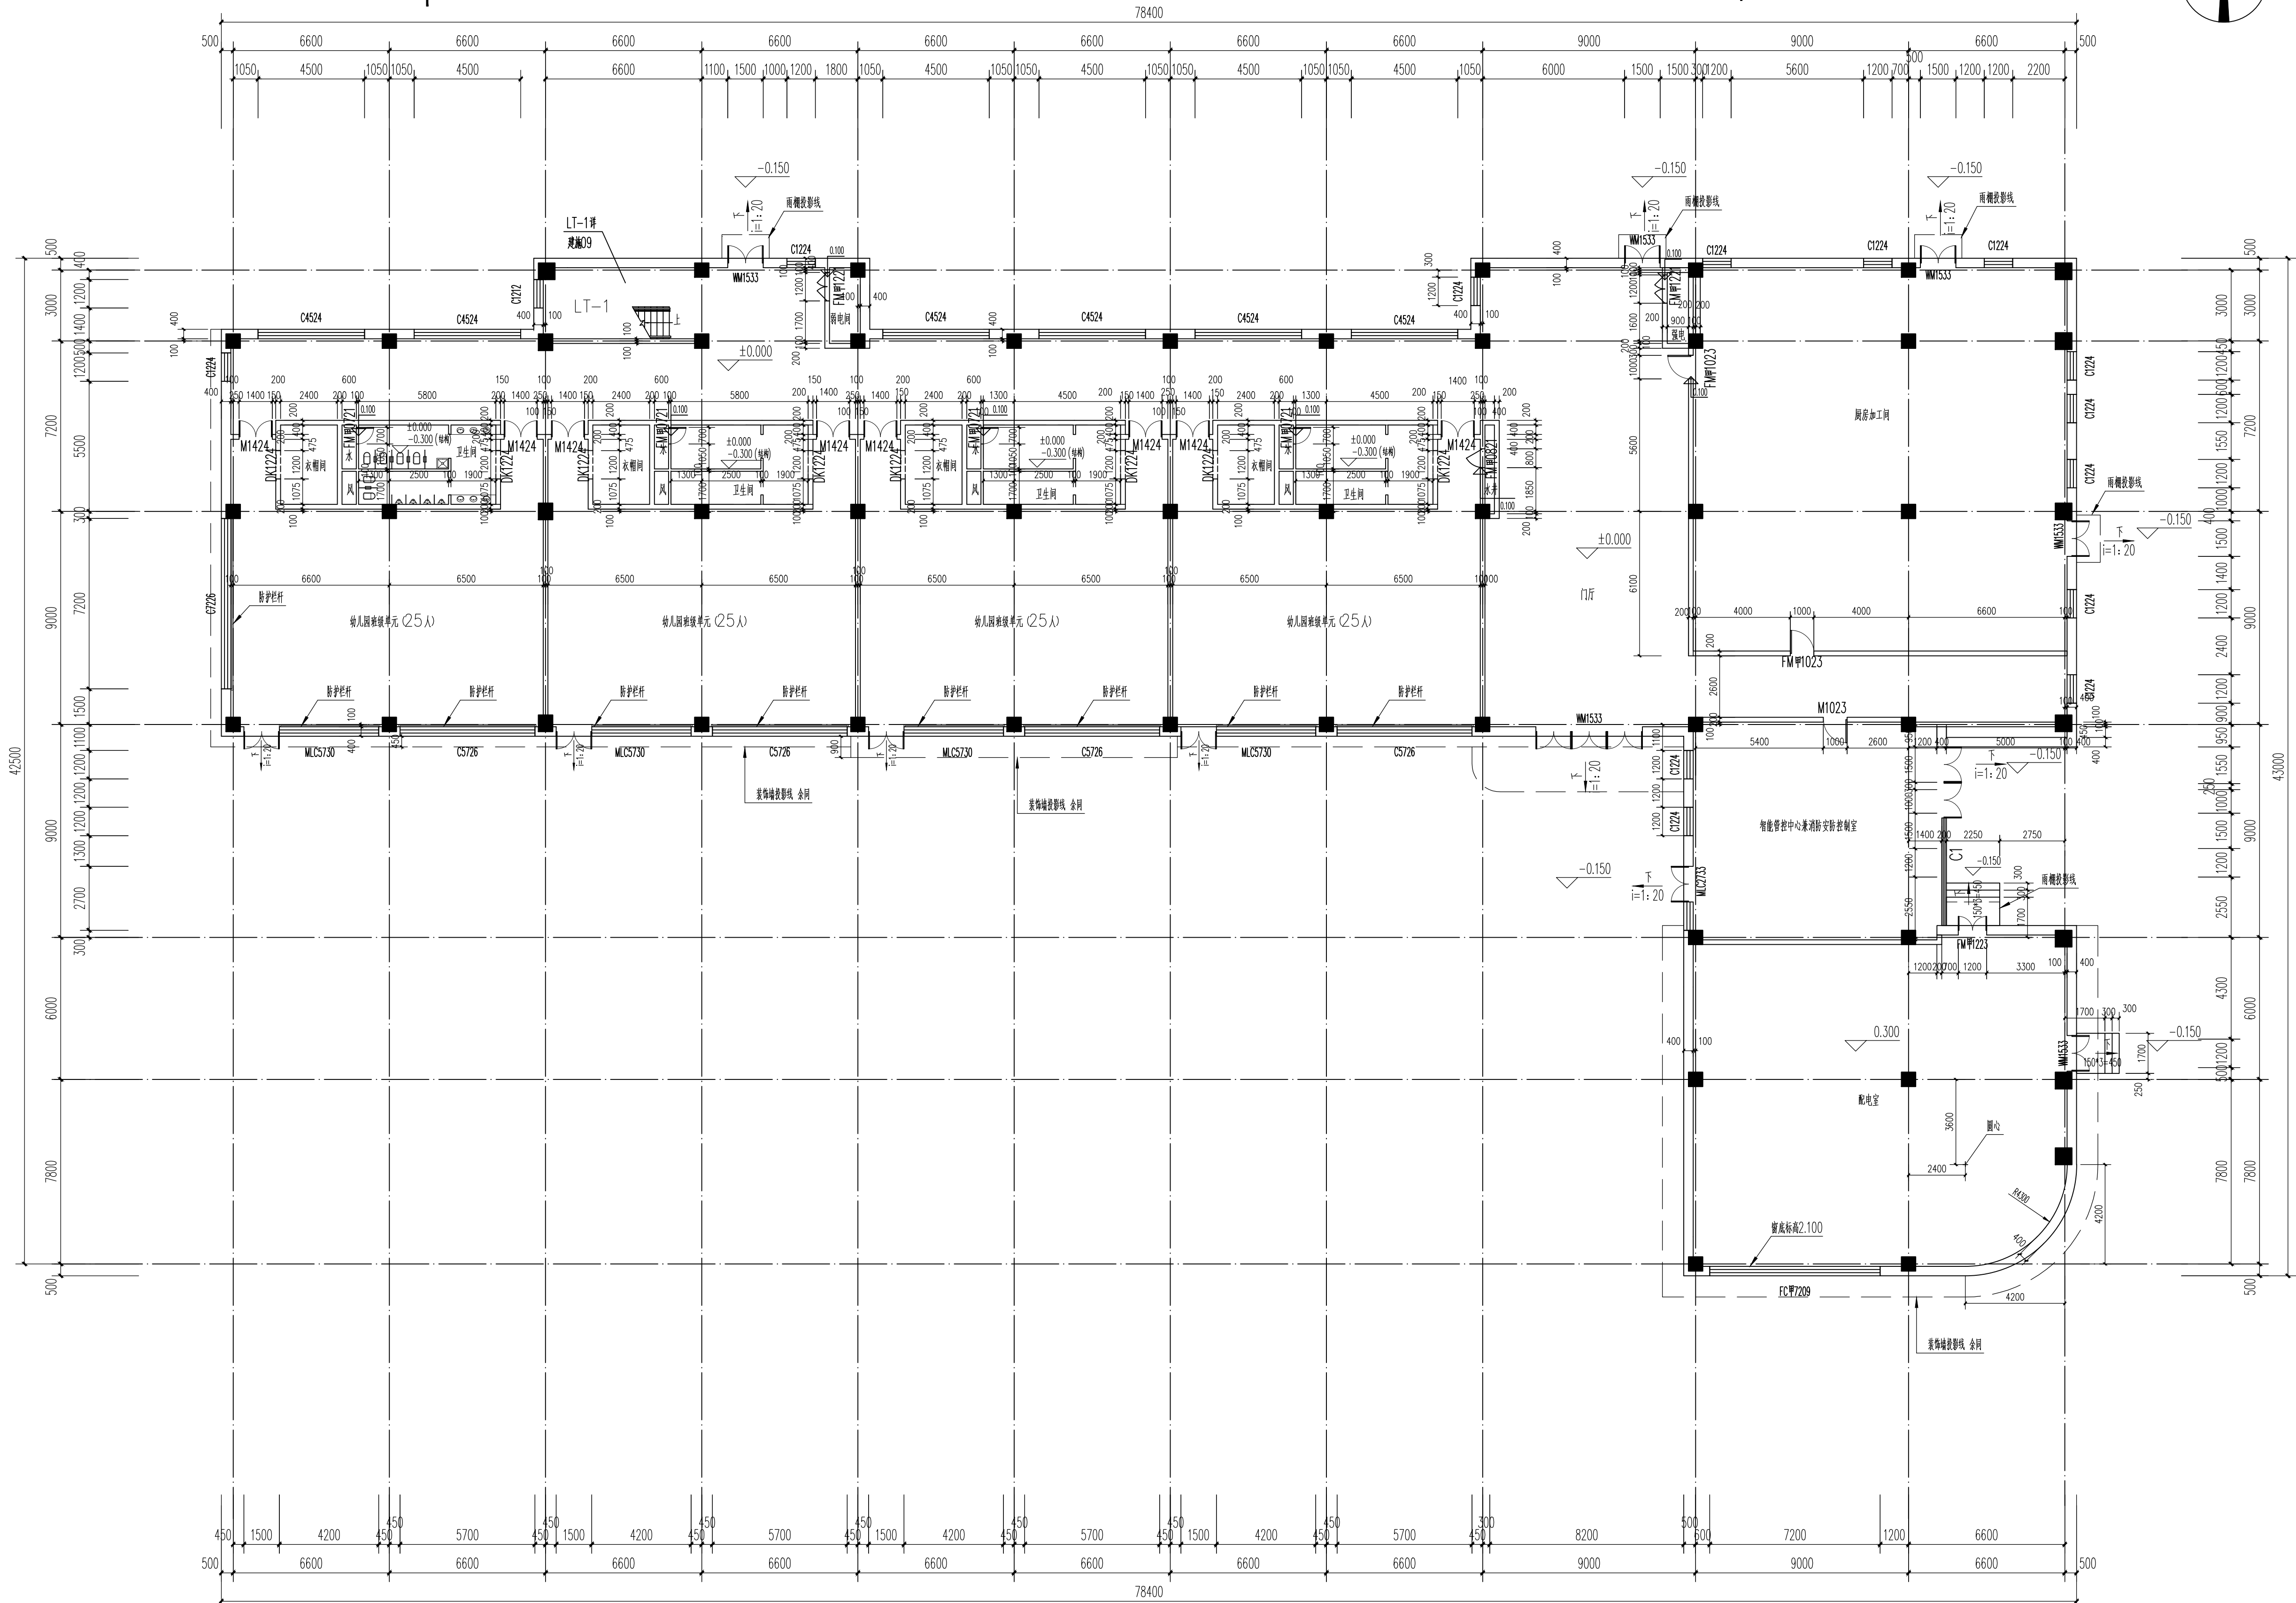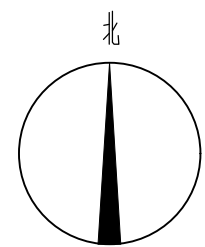

首层平面图


- 图例
- AAC (AAC)
  - 结构洞口
  - 栏杆 栏杆高1.100

认证体系			
认证单位名称		QUALIFICATION	
专业设计部门		DEPARTMENT	
设计签字			
方案设计师 SCHEMATIC DESIGNER			
设计负责人 PROJECT ARCHITECT			
专业负责人 DISCIPLINE CHIEF			
设计人 DESIGNED BY			
审核签字			
审核人 CHECKED BY			
审定人 APPROVED BY			
会 签			
建筑专业负责人 ARCH.			
结构专业负责人 STRUCT.			
给排水专业负责人 WSES.			
暖通专业负责人 HVAC.			
电气专业负责人 ELEC.			
项目名称		PROJECT NAME	
技能操作考核样题			
项目编号		PROJECT NO.	
图名			
DRAWING NAME			
首层平面图			
专业	图号	版本号	
DISCIPLINE	DRAWING NO.	EDITION	
建筑	建筑02		
出图日期		年	月
DATE		YEAR	MONTH
		日	DAY
归档记录			
ARCHIVES			

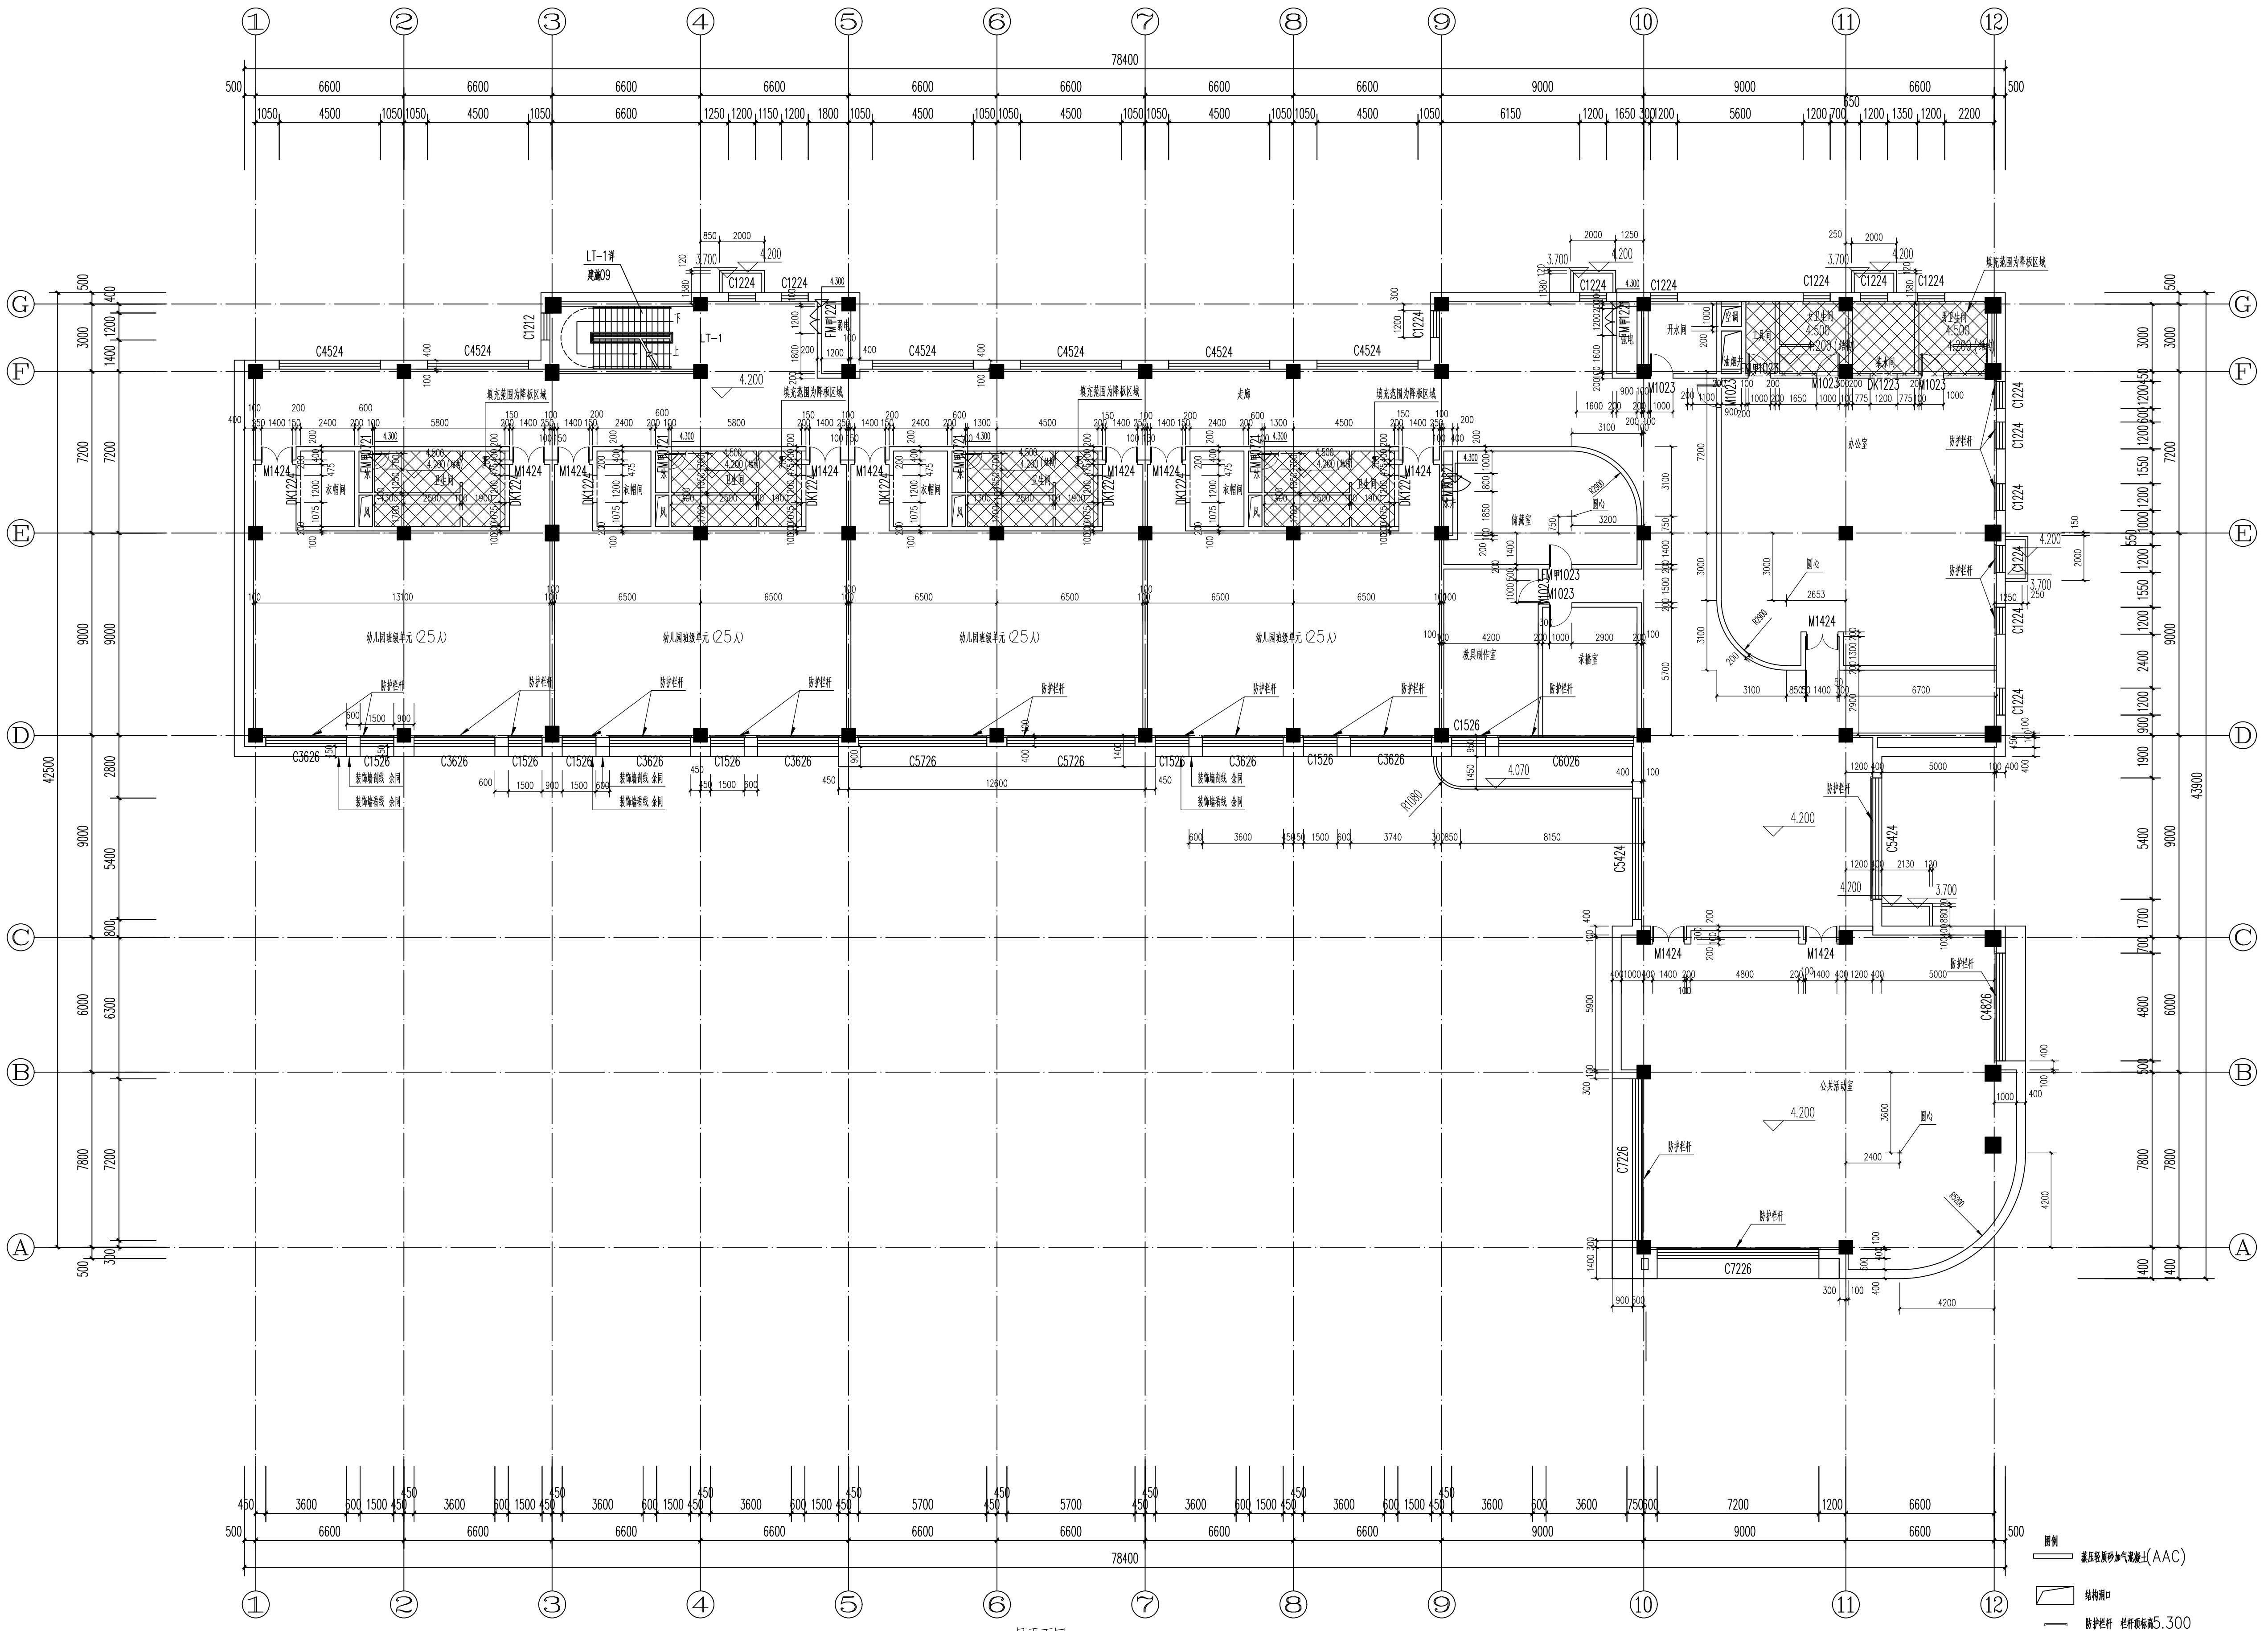


二层平面图

认证等级		
认证等级	QUALIFICATION	
专业设计部门		
DEPARTMENT		
设计签字		
SIGNATURE		
方案设计师		
SCHENMATIC		
DESIGNER		
项目负责人		
PROJECT		
ARCHITECT		
专业负责人		
DISCIPLINE		
CHIEF		
设计人		
DESIGNED BY		
审核签字		
VERIFICATION		
审核人		
CHECKED BY		
审定人		
APPROVED BY		
会签		
CONFIRMATION		
建筑专业负责人		
ARCH.		
结构专业负责人		
STRUCT.		
给排水专业负责人		
WSES.		
暖通专业负责人		
HVAC.		
电气专业负责人		
ELEC.		
项目名称	PROJECT NAME	
技能操作考核样题		
项目编号	PROJECT NO.	
图名		
DRAWING NAME		
二层平面图		
专业	图号	版本号
DISCIPLINE	DRAWING NO.	EDITION
建筑	建筑03	
出版日期	年 月 日	
DATE	YEAR MONTH DAY	
归档记录	ARCHIVES	

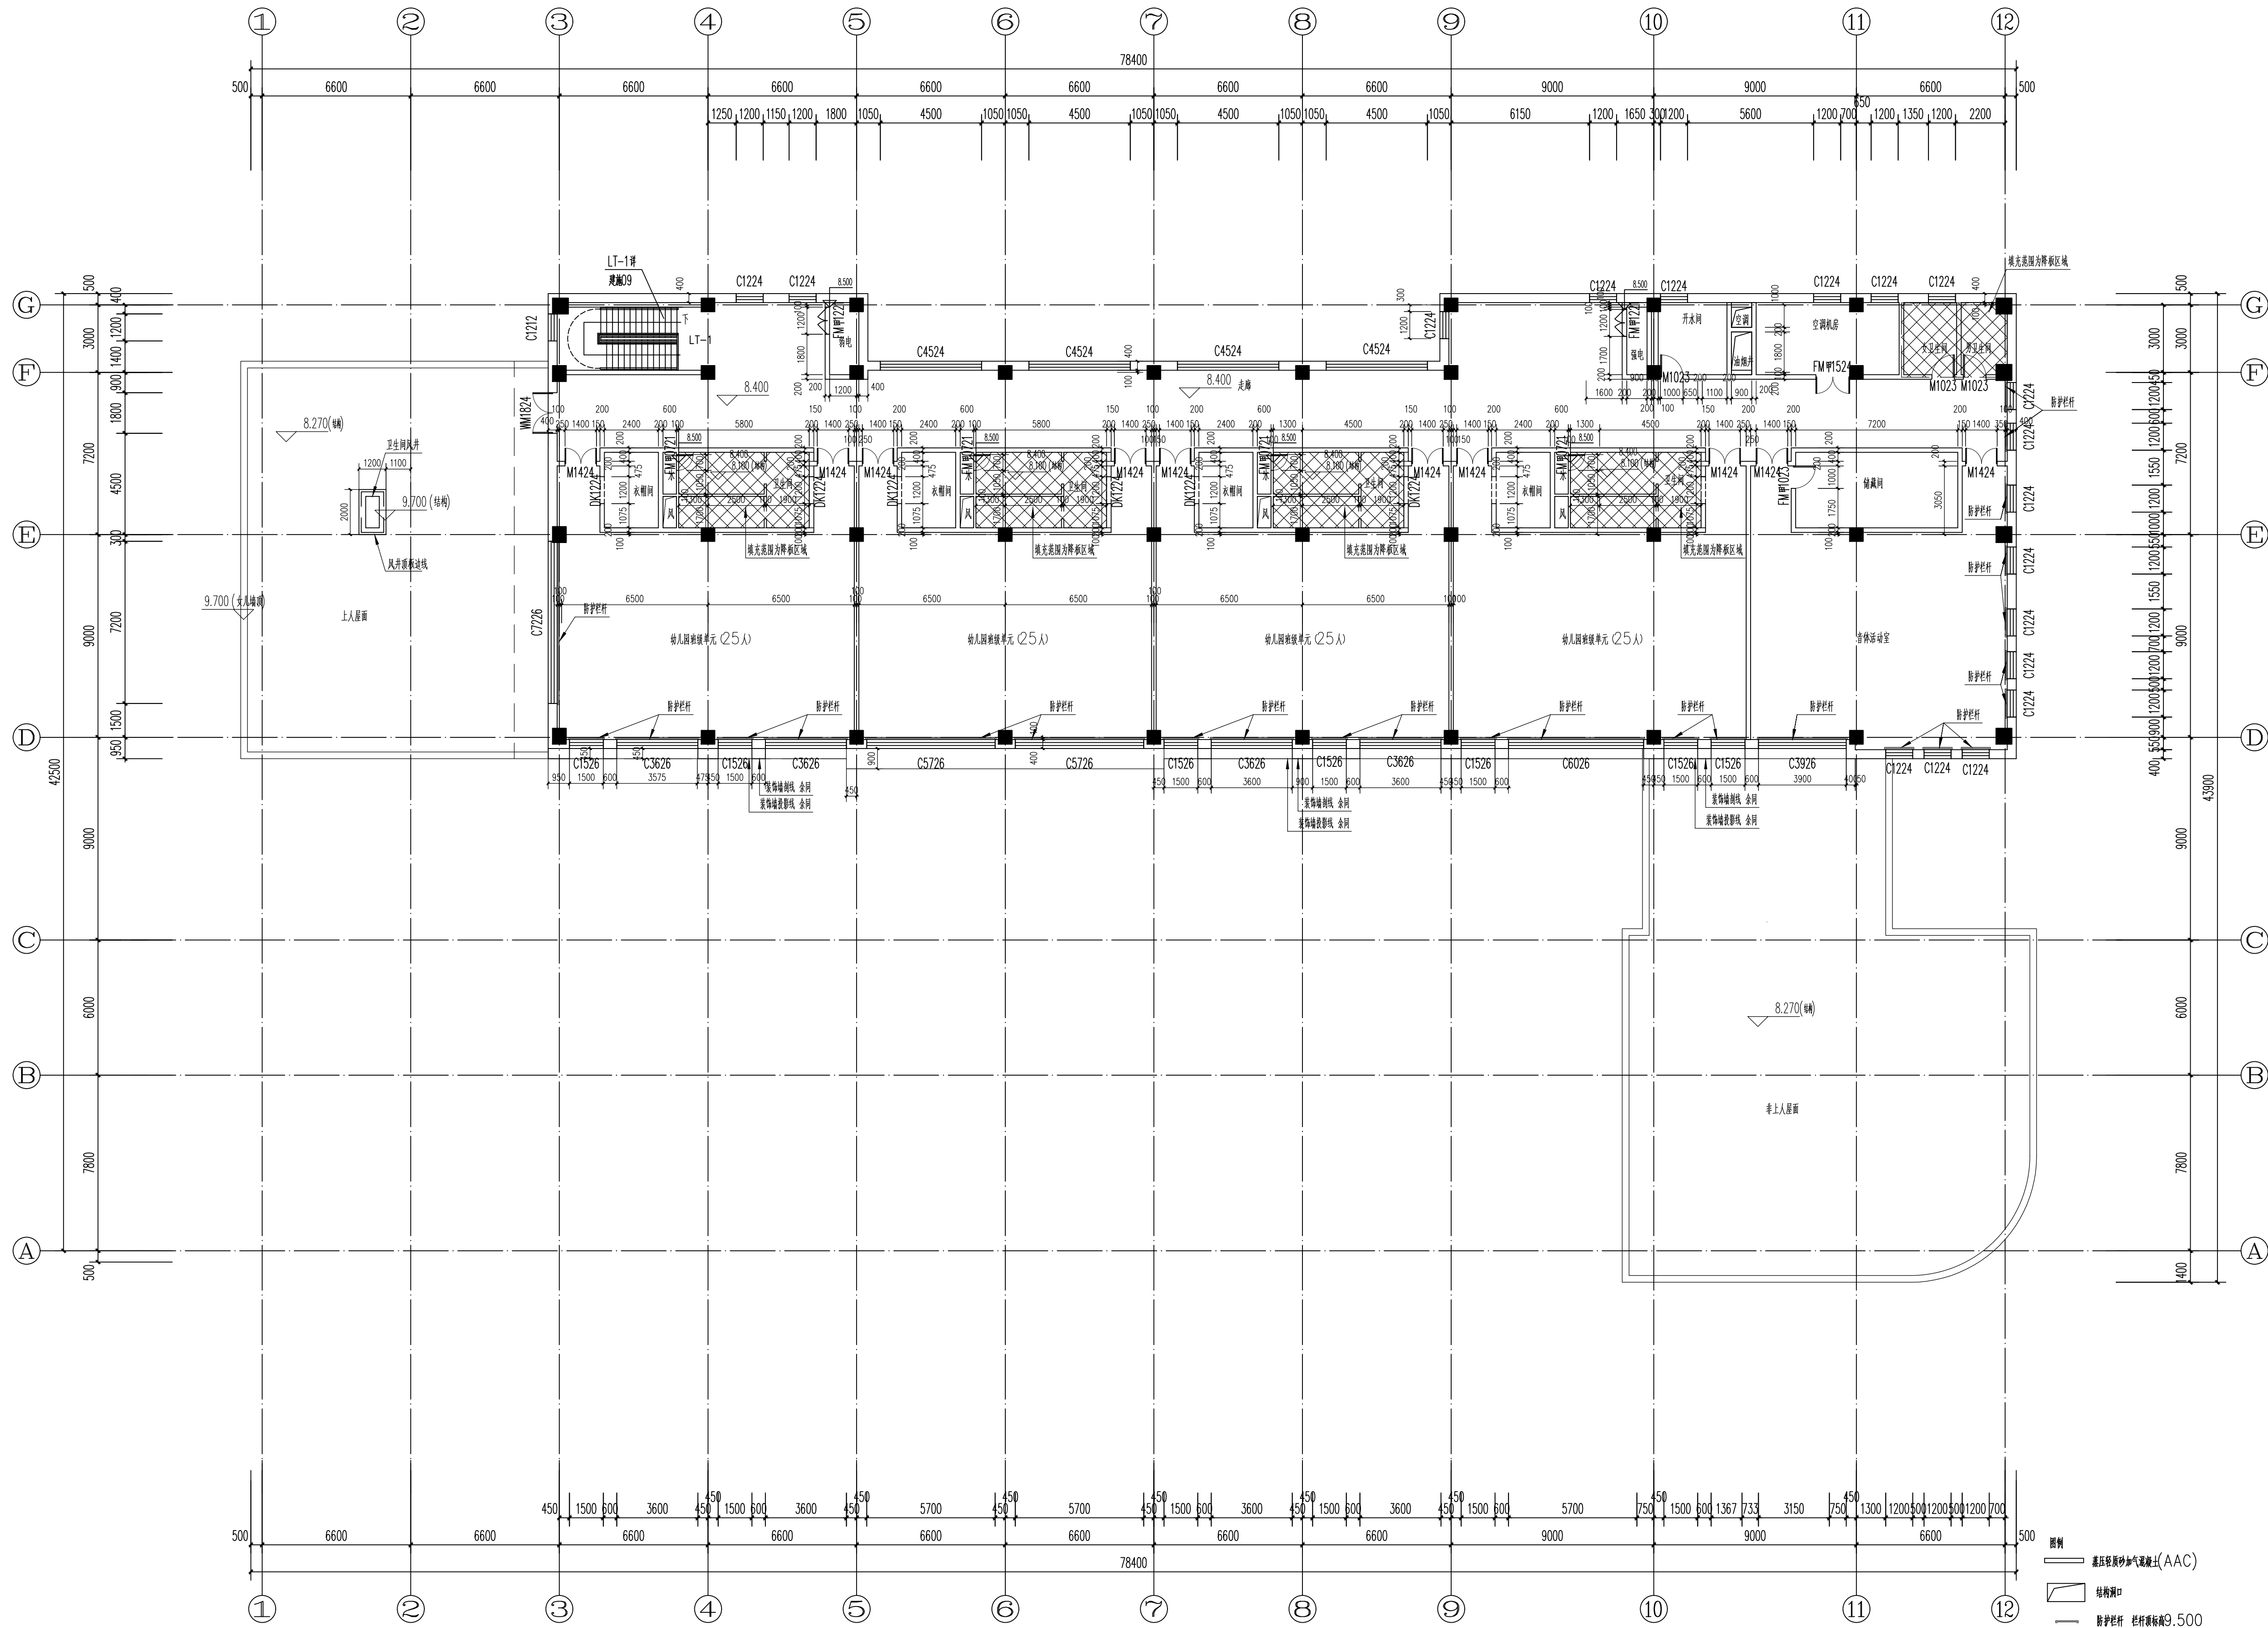


三层平面图


认证等级		
认证等级	QUALIFICATION	
专业设计部门		
DEPARTMENT		
设计签字		
SIGNATURE		
方案设计师		
SCHEMATIC		
DESIGNER		
设计负责人		
PROJECT		
ARCHITECT		
专业负责人		
DISCIPLINE		
CHIEF		
设计人		
DESIGNED BY		
验证签字		
VERIFICATION		
检查人		
CHECKED BY		
审核人		
APPROVED BY		
会签		
CONFIRMATION		
建筑专业负责人		
ARCH.		
结构专业负责人		
STRUCT.		
给排水专业负责人		
WSES.		
暖通专业负责人		
HVAC.		
电气专业负责人		
ELEC.		
项目名称	PROJECT NAME	
技能操作考核样题		
项目编号	PROJECT NO.	
图名		
DRAWING NAME		
三层平面图		
专业	图号	版本号
DISCIPLINE	DRAWING NO.	EDITION
建筑	建筑04	
出版日期	年 月 日	
DATE	YEAR MONTH DAY	
归档记录		
ARCHIVES		

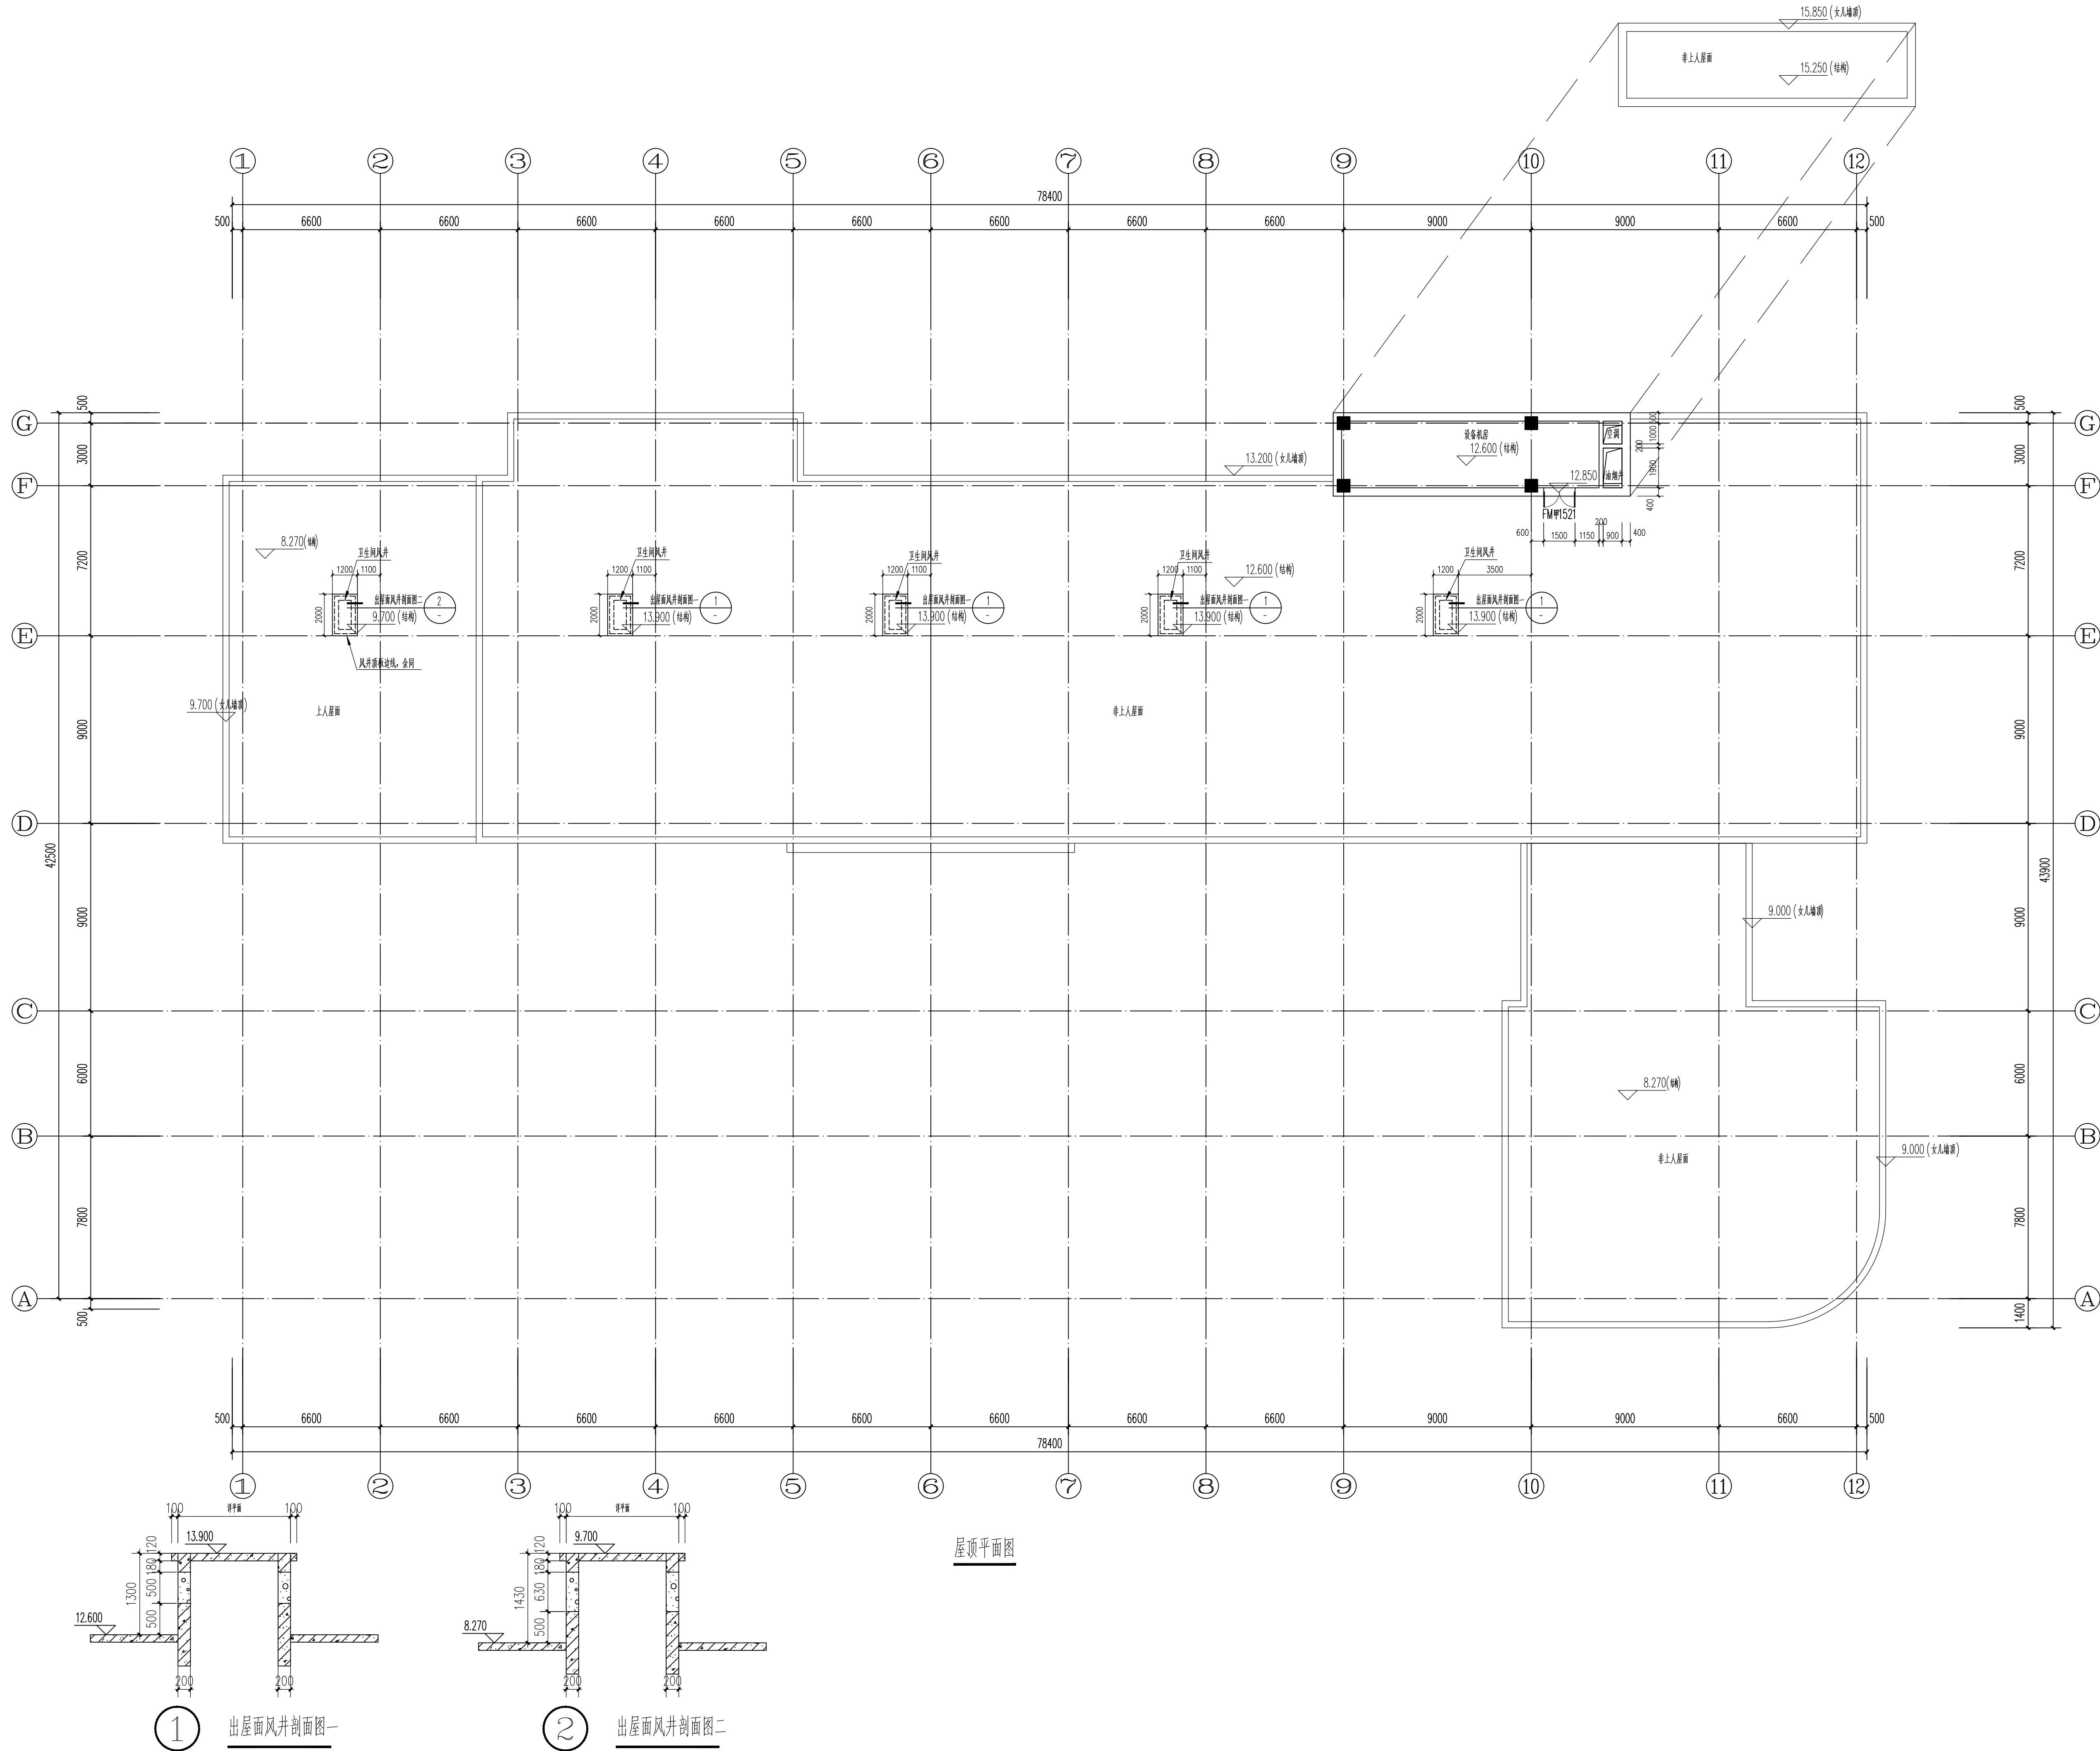

认证体系		
认证单位	GUALIFICATION	
专业设计部门	DEPARTMENT	
设计签字 SIGNATURE		
方案设计师 SCHEMATIC DESIGNER		
设计师兼负责人 PROJECT ARCHITECT		
专业负责人 DISCIPLINE CHIEF		
设计人 DESIGNED BY		
审核签字 VERIFICATION		
审核人 CHECKED BY		
审定人 APPROVED BY		
会签 CONFIRMATION		
建筑专业负责人 ARCH.		
结构专业负责人 STRUCT.		
给排水专业负责人 WSES.		
暖通专业负责人 HVAC.		
电气专业负责人 ELEC.		
项目名称 PROJECT NAME	技能操作考核样题	
项目编号 PROJECT NO.		
图名 DRAWING NAME		
屋顶平面图		
专业 DISCIPLINE	图号 DRAWING NO.	版本号 EDITION
建筑	建筑05	
出版日期 DATE	年 月 日 YEAR MONTH DAY	
归档记录 ARCHIVES		

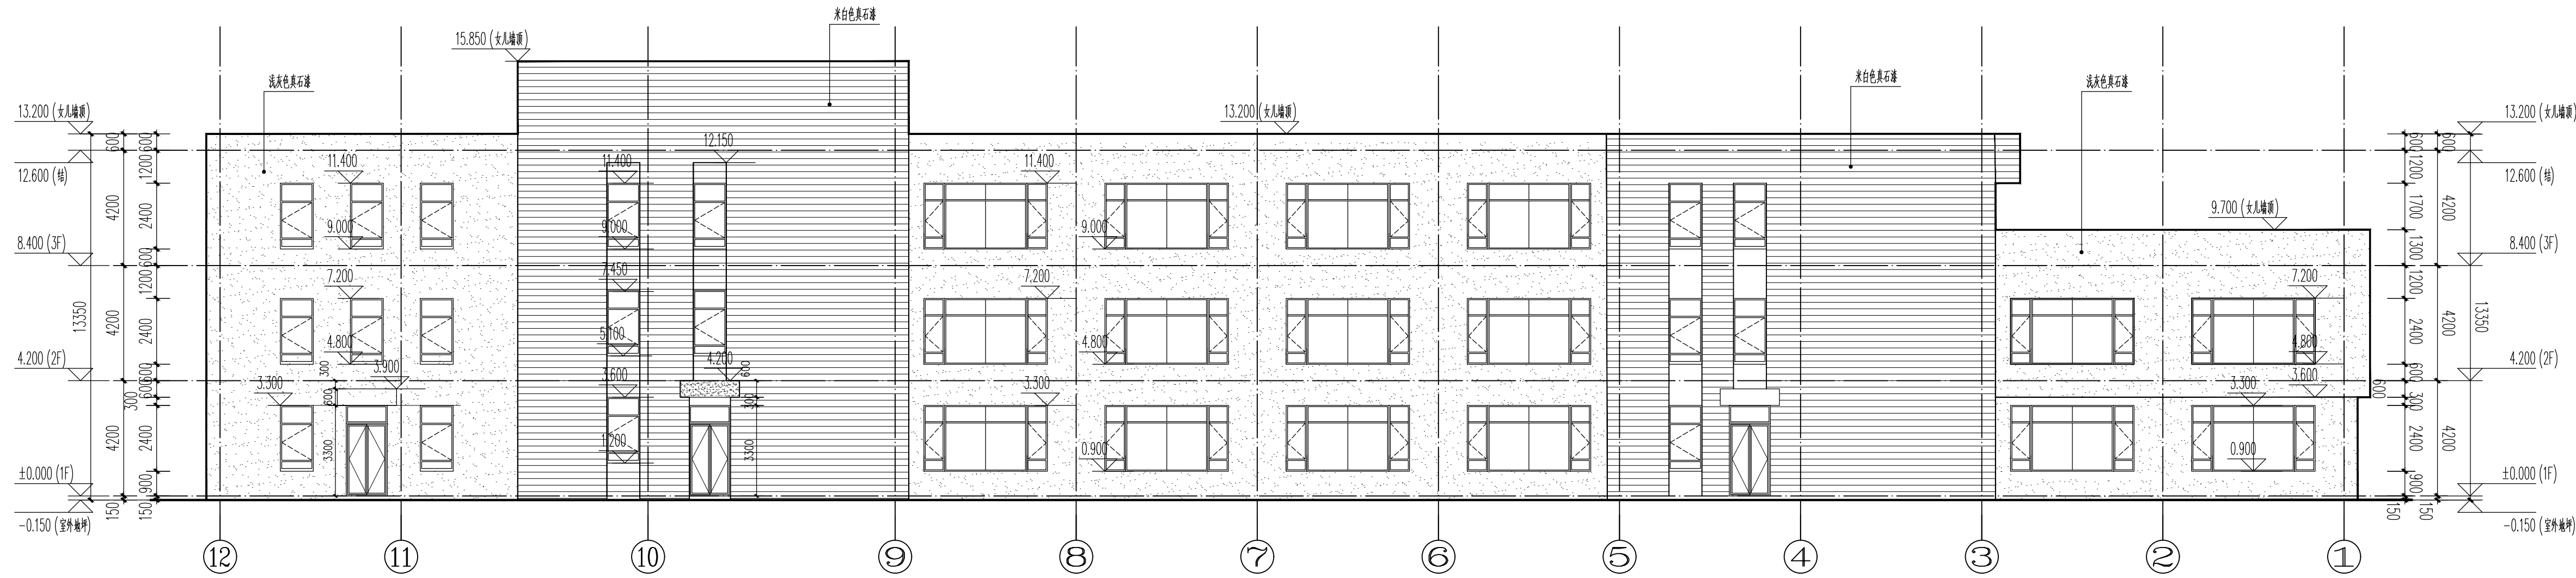

12轴—1轴立面图

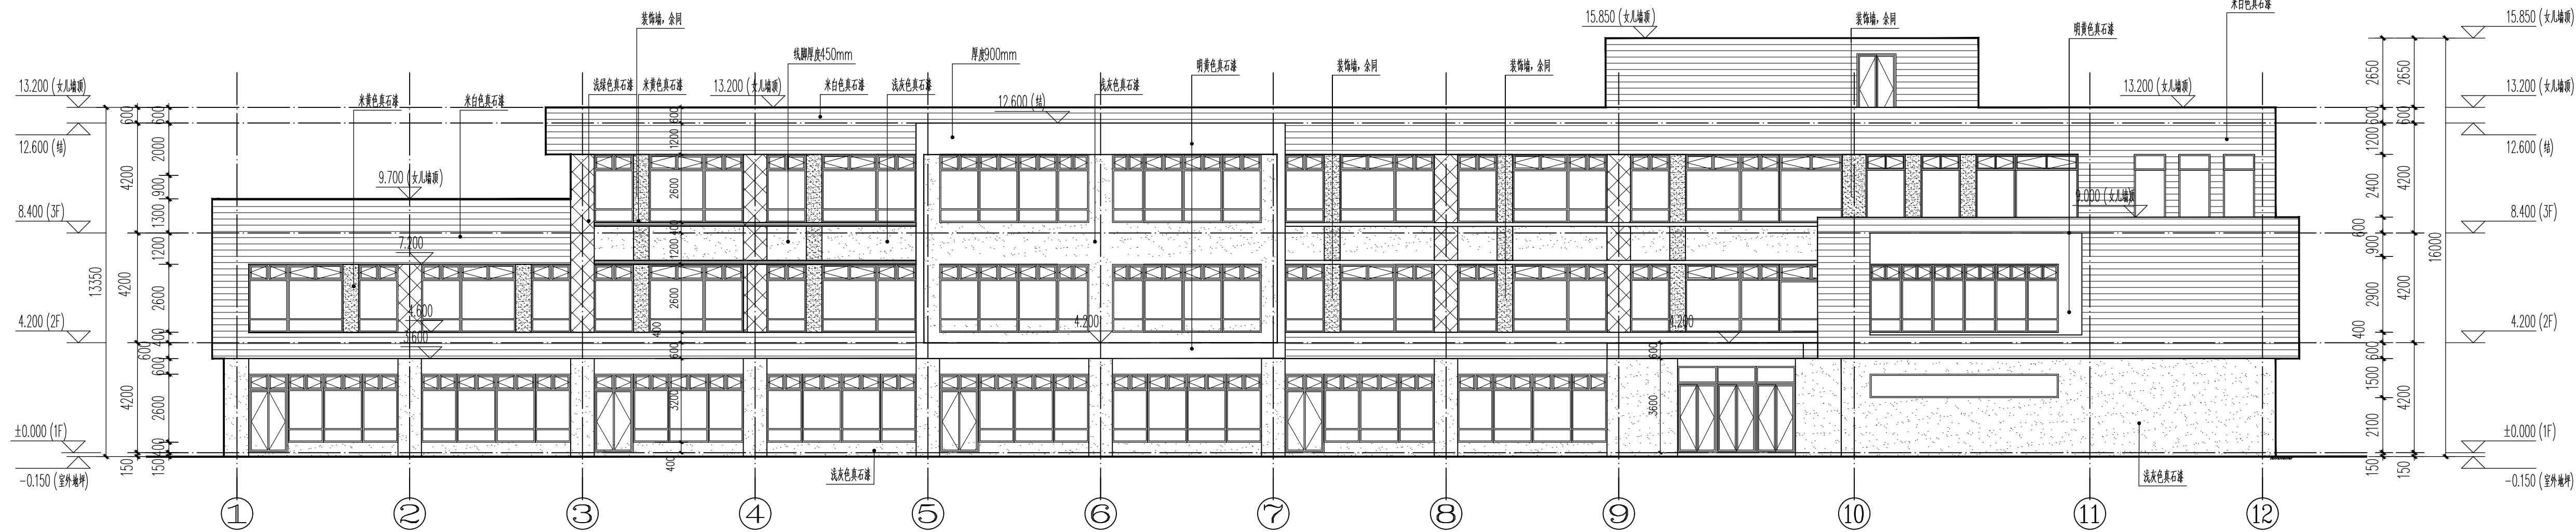


1轴—12轴立面图


- 饰面图例
- 米白色真石漆
  - 米黄色真石漆
  - 浅灰色真石漆
  - 明黄色真石漆
  - 橘红色真石漆
  - 蓝色真石漆
  - 浅绿色真石漆

认证体系			
认证单位	GUALIFICATION		
专业设计部门			
DEPARTMENT			
设计签字			
SIGNATURE			
方案设计师	SCHENMATIC		
DESIGNER			
设计师负责人	PROJECT		
ARCHITECT			
专业负责人	DISCIPLINE		
CHIEF			
设计人	DESIGNED BY		
审核签字			
VERIFICATION			
检查人	CHECKED BY		
审定人	APPROVED BY		
会签			
CONFIRMATION			
建筑专业负责人	ARCH.		
结构专业负责人	STRUCT.		
给排水专业负责人	WSES.		
暖通专业负责人	HVAC.		
电气专业负责人	ELEC.		
项目名称	PROJECT NAME		
技能操作考核样题			
项目编号	PROJECT NO.		
图名			
DRAWING NAME			
立面图一			
专业	图号	版本号	
DISCIPLINE	DRAWING NO.	EDITION	
建筑	建筑06		
出图日期	年	月	日
DATE	YEAR	MONTH	DAY
归档记录			
ARCHIVES			



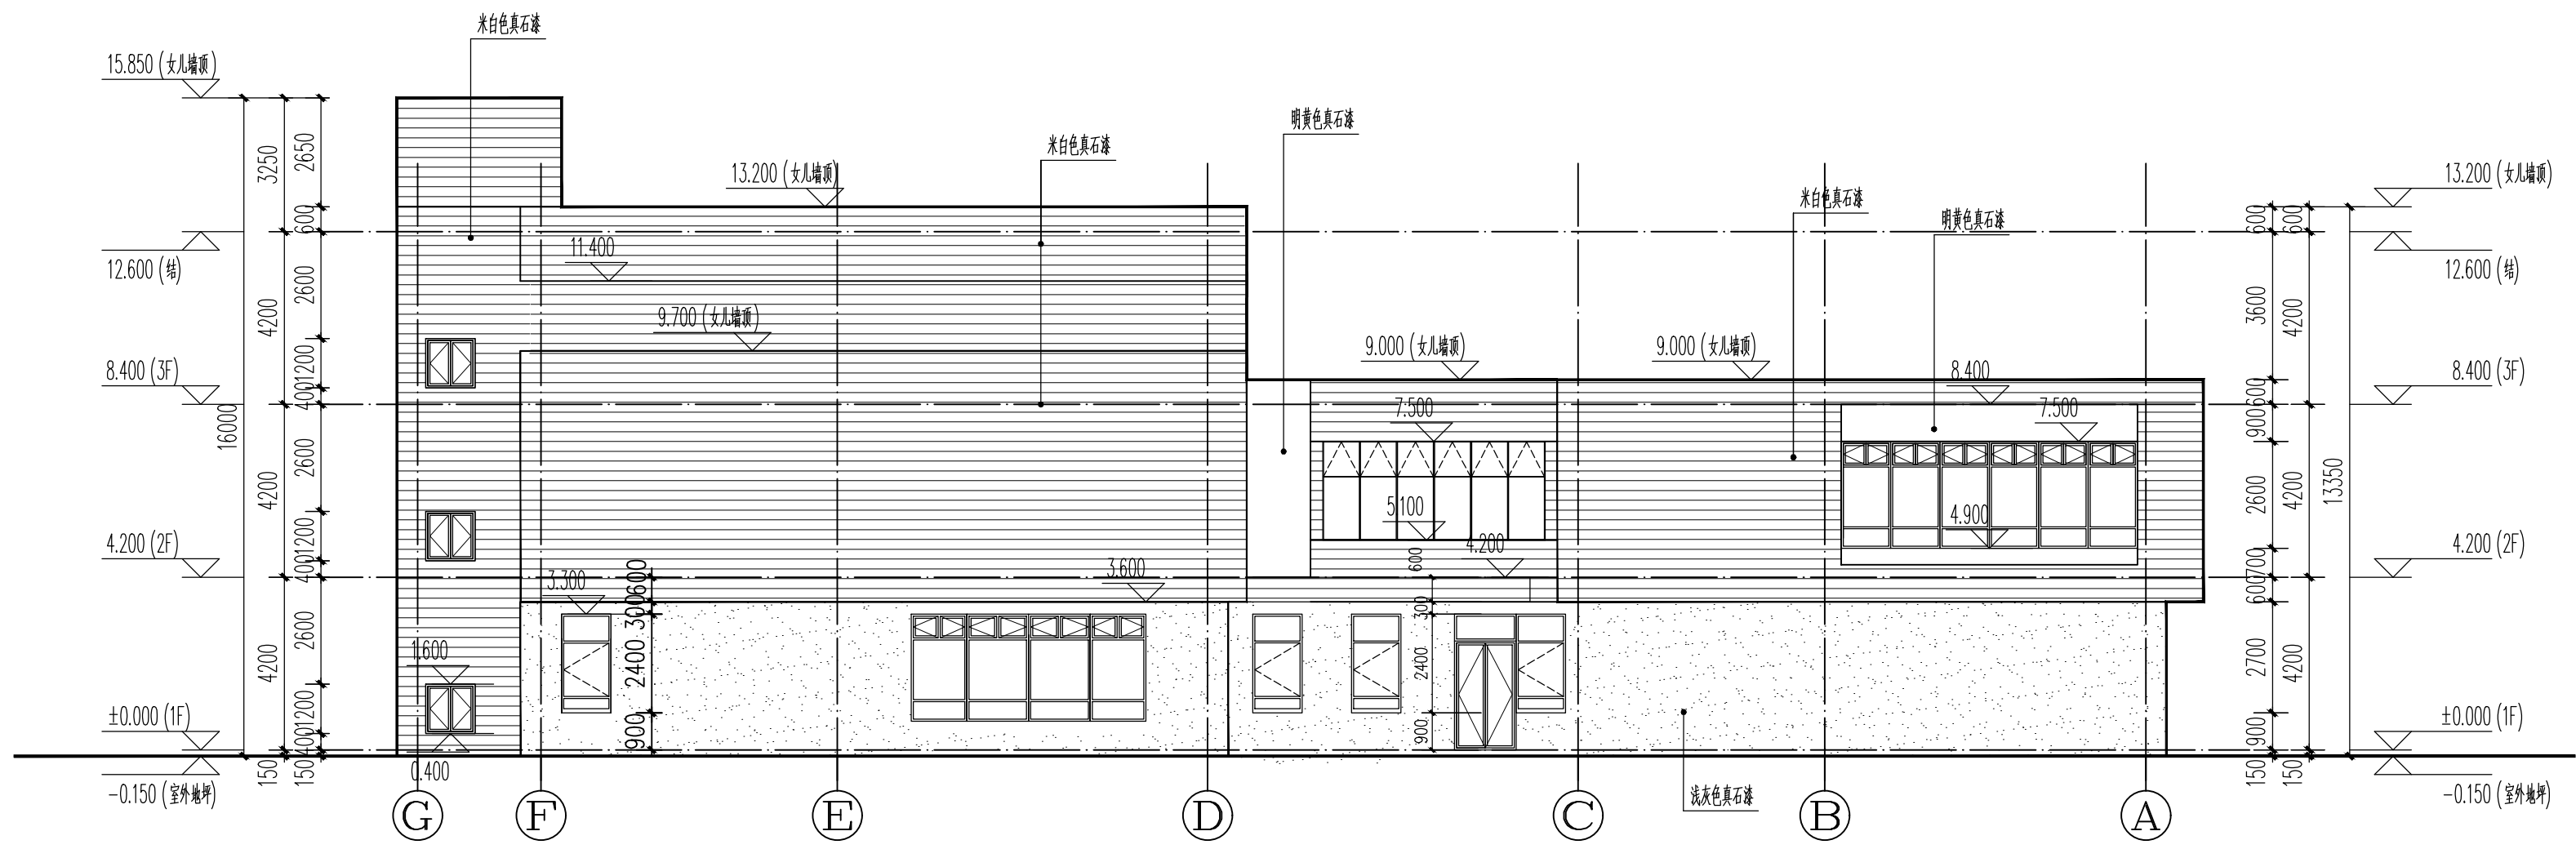


G轴—A轴立面图

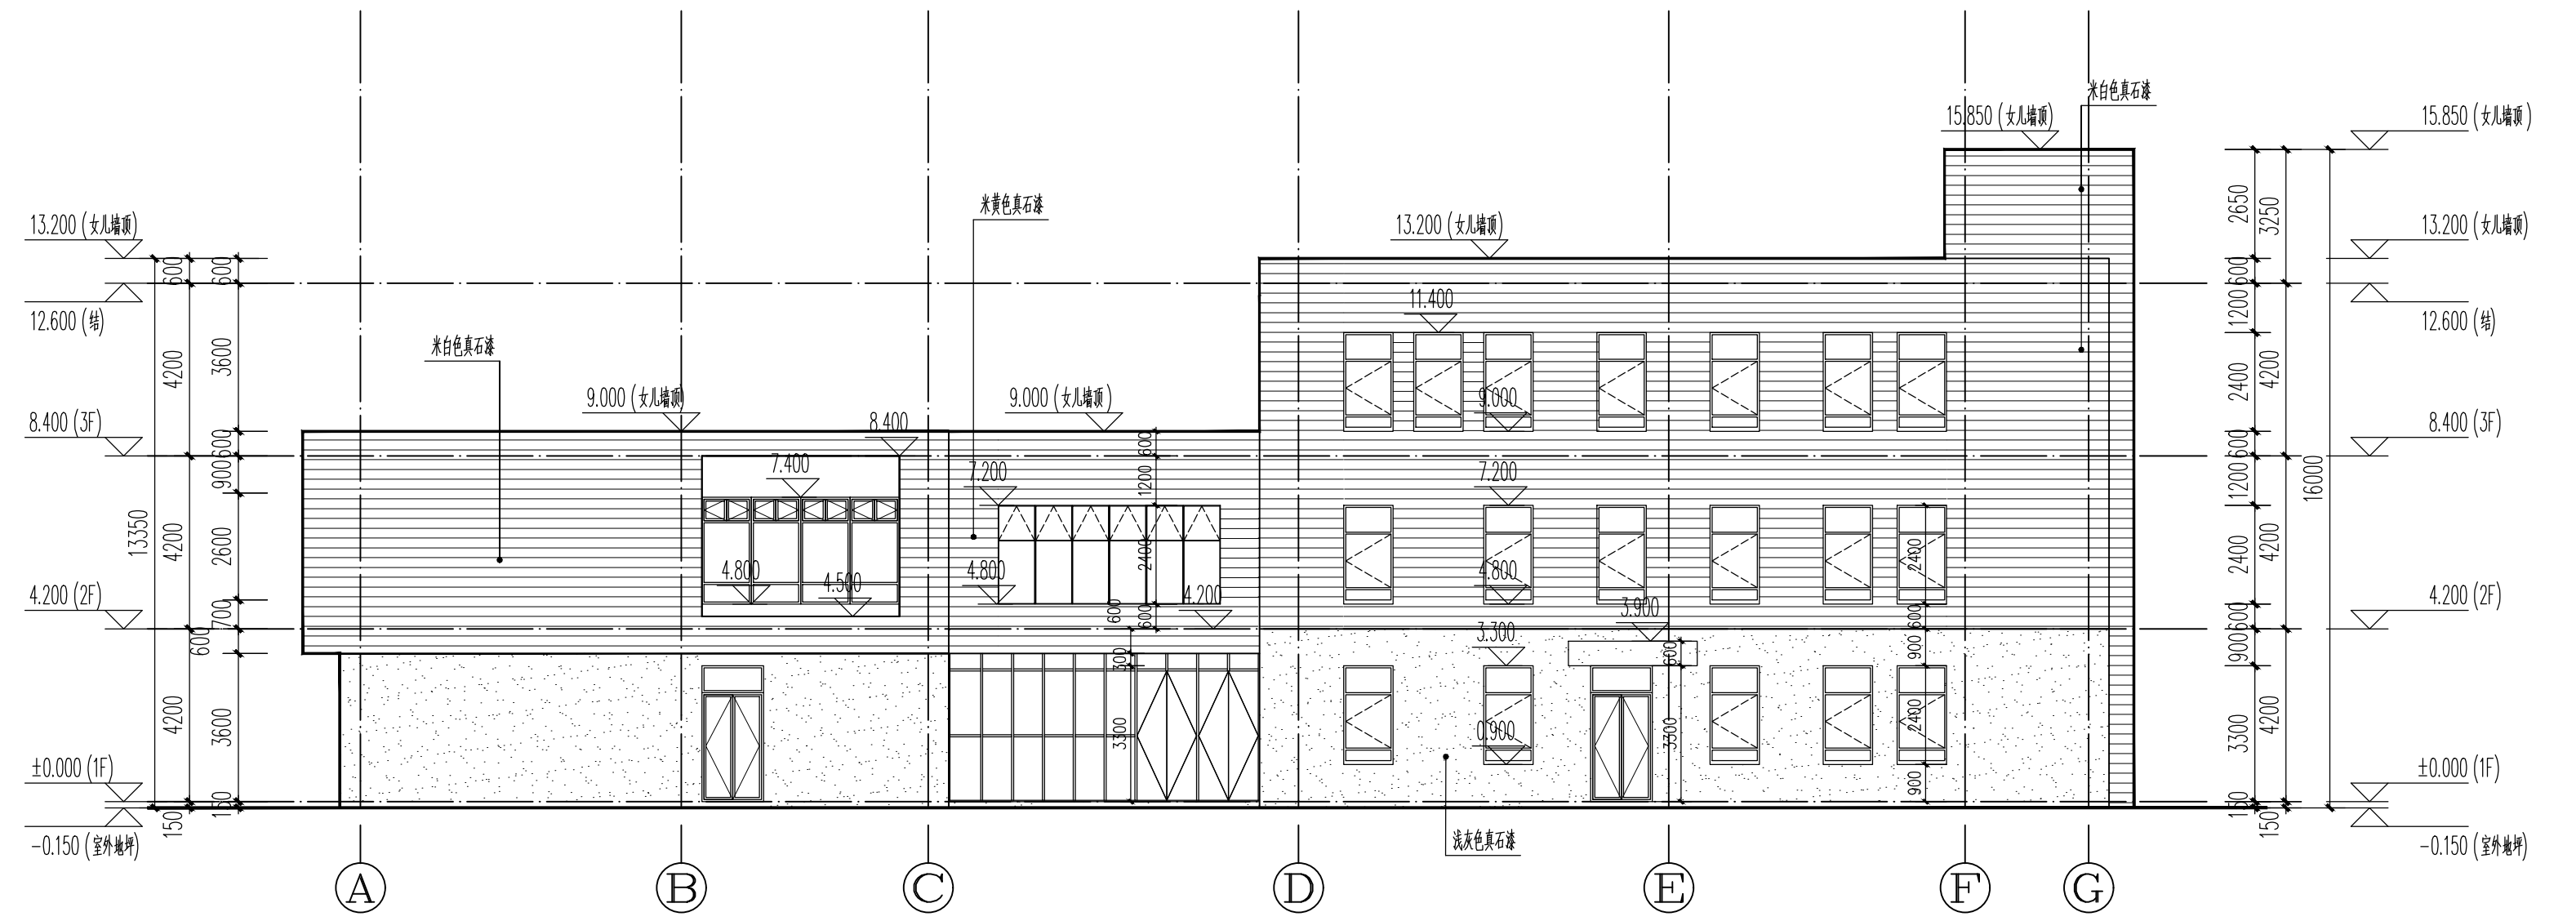

A轴—G轴立面图

- 饰面图例
- 米白色真石漆
  - 米黄色真石漆
  - 浅灰色真石漆
  - 明黄色真石漆
  - 橘红色真石漆
  - 蓝色真石漆
  - 浅绿色真石漆


认证体系		
认证单位	GUALIFICATION	
专业设计部门	DEPARTMENT	
设计签字 SIGNATURE		
方案设计师 SCHEMATIC DESIGNER		
设计负责人 PROJECT ARCHITECT		
专业负责人 DISCIPLINE CHIEF		
设计人 DESIGNED BY		
审核签字 VERIFICATION		
审核人 CHECKED BY		
审定人 APPROVED BY		
会签 CONFIRMATION		
建筑专业负责人 ARCH.		
结构专业负责人 STRUCT.		
给排水专业负责人 WSES.		
暖通专业负责人 HVAC.		
电气专业负责人 ELEC.		
项目名称 PROJECT NAME	技能操作考核样题	
项目编号 PROJECT NO.		
图名 DRAWING NAME 立面图二		
专业 DISCIPLINE	图号 DRAWING NO.	版本号 EDITION
建筑	建筑07	
出版日期 DATE	年 月 日 YEAR MONTH DAY	
归档记录 ARCHIVES		

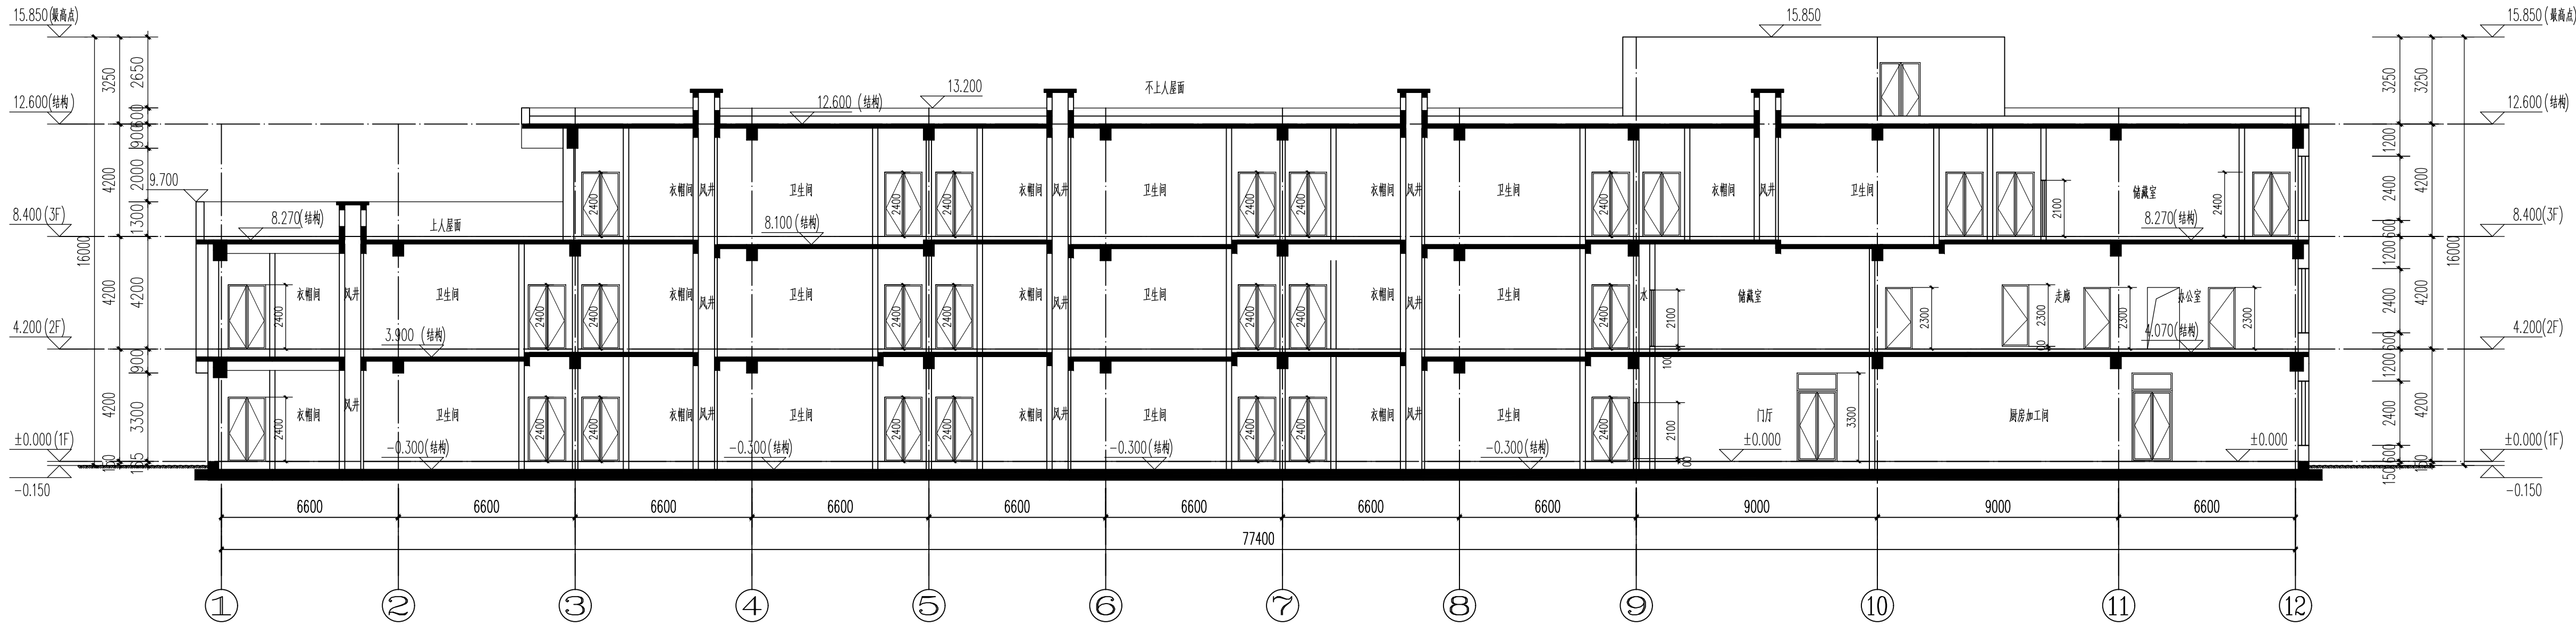

1-1 剖面图



2-2 剖面图

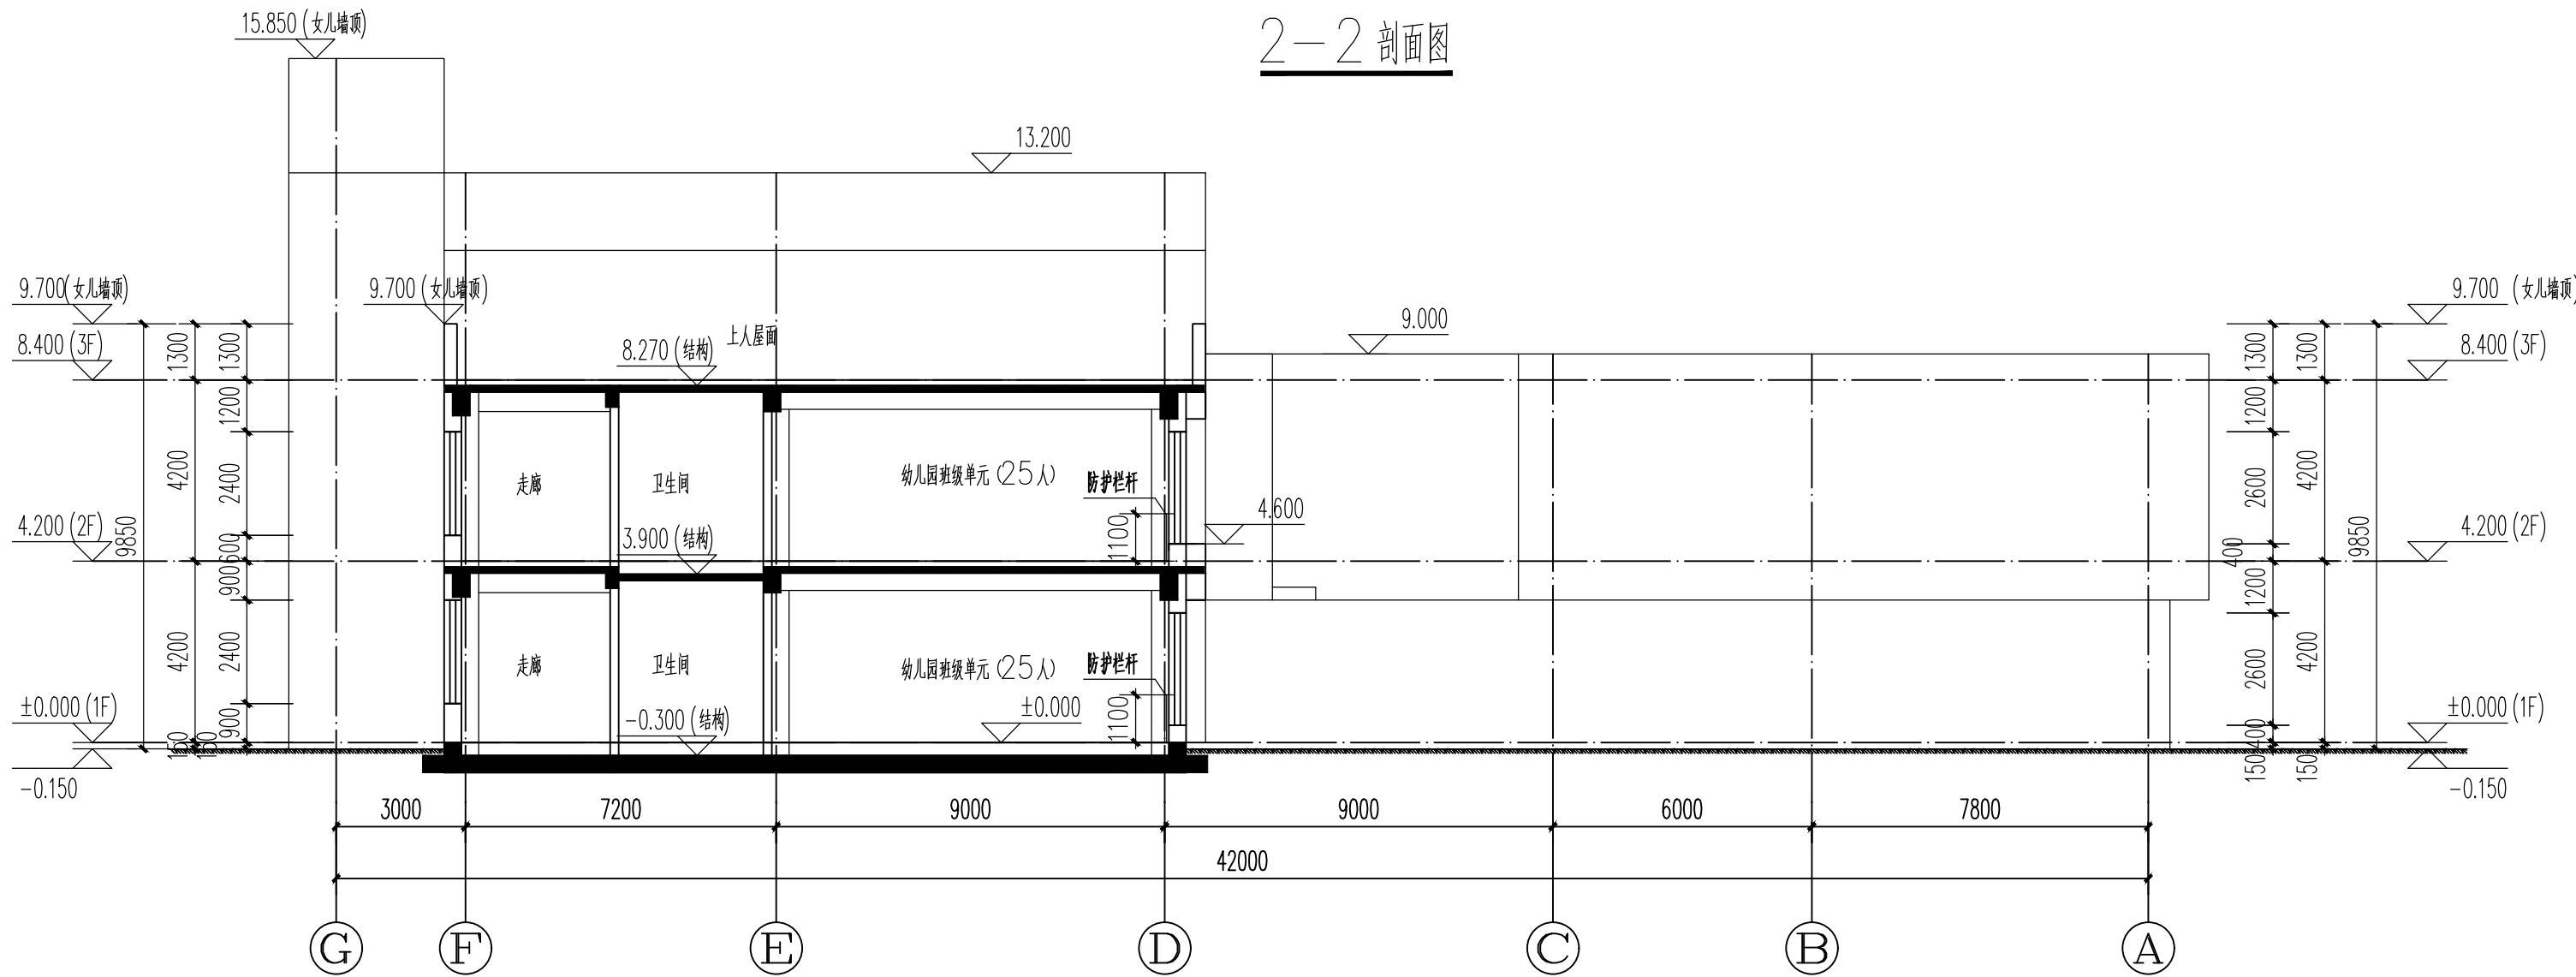





3-3 剖面图

认证体系		
认证单位		
专业设计部门		
设计签字		
方案设计师		
SCHENMATIC		
DESIGNER		
设计负责人		
PROJECT		
ARCHITECT		
专业负责人		
DISCIPLINE		
CHIEF		
设计人		
DESIGNED BY		
验证签字		
VERIFICATION		
审核人		
CHECKED BY		
审定人		
APPROVED BY		
会签		
CONFIRMATION		
建筑专业负责人		
ARCH.		
结构专业负责人		
STRUCT.		
给排水专业负责人		
WSES.		
暖通专业负责人		
HVAC.		
电气专业负责人		
ELEC.		
项目名称	PROJECT NAME	
技能操作考核样题		
项目编号	PROJECT NO.	
图名		
DRAWING NAME		
剖面图		
专业	图号	版本号
DISCIPLINE	DRAWING NO.	EDITION
建筑	建筑08	
出版日期	DATE	
DATE	YEAR MONTH DAY	
归档记录		
ARCHIVES		



门窗表

类型	设计编号	洞口尺寸(mm)
普通门	M1023	1000X2300
	M1424	1400X2400
	WM1033	1000X3300
	WM1533	1500X3300
	WM1824	1800X2400
防火门	FM甲0721	700X2100
	FM甲0821	800X2100
	FM甲1023	1000X2300
	FM甲1221	1200X2100
	FM甲1223	1200X2300
	FM甲1521	1500X2100
	FM甲1524	1500X2400
	FM丙0721	700X2100
普通窗	C1212	1200X1200
	C1224	1200X2400
	C3926	3900X2600
	C1526	1500X2600
	C3626	3600X2600
	C4524	4500X2400
	C4826	4800X2600
	C5424	5400X2400
门联窗	MLC5730	5700X3000
	MLC2733	2700X3300
防火窗	FC甲7209	7200X900

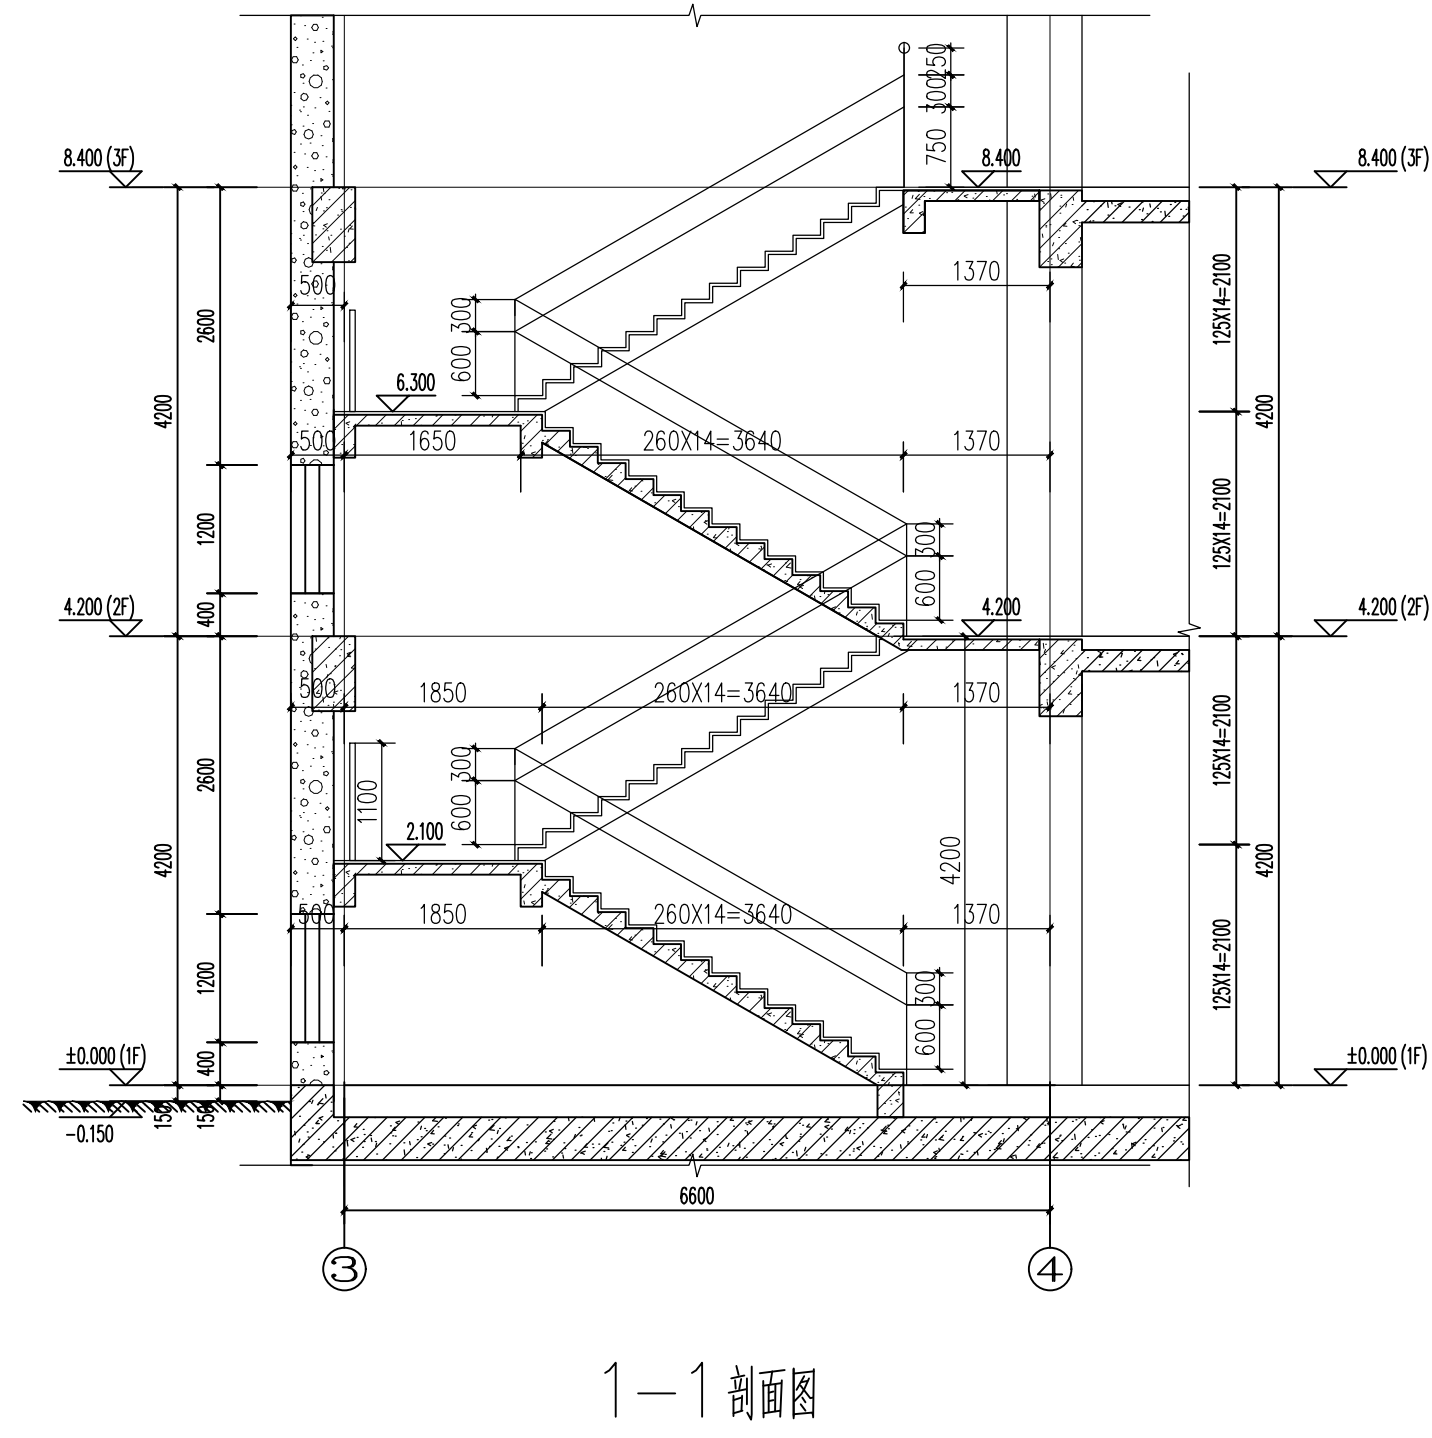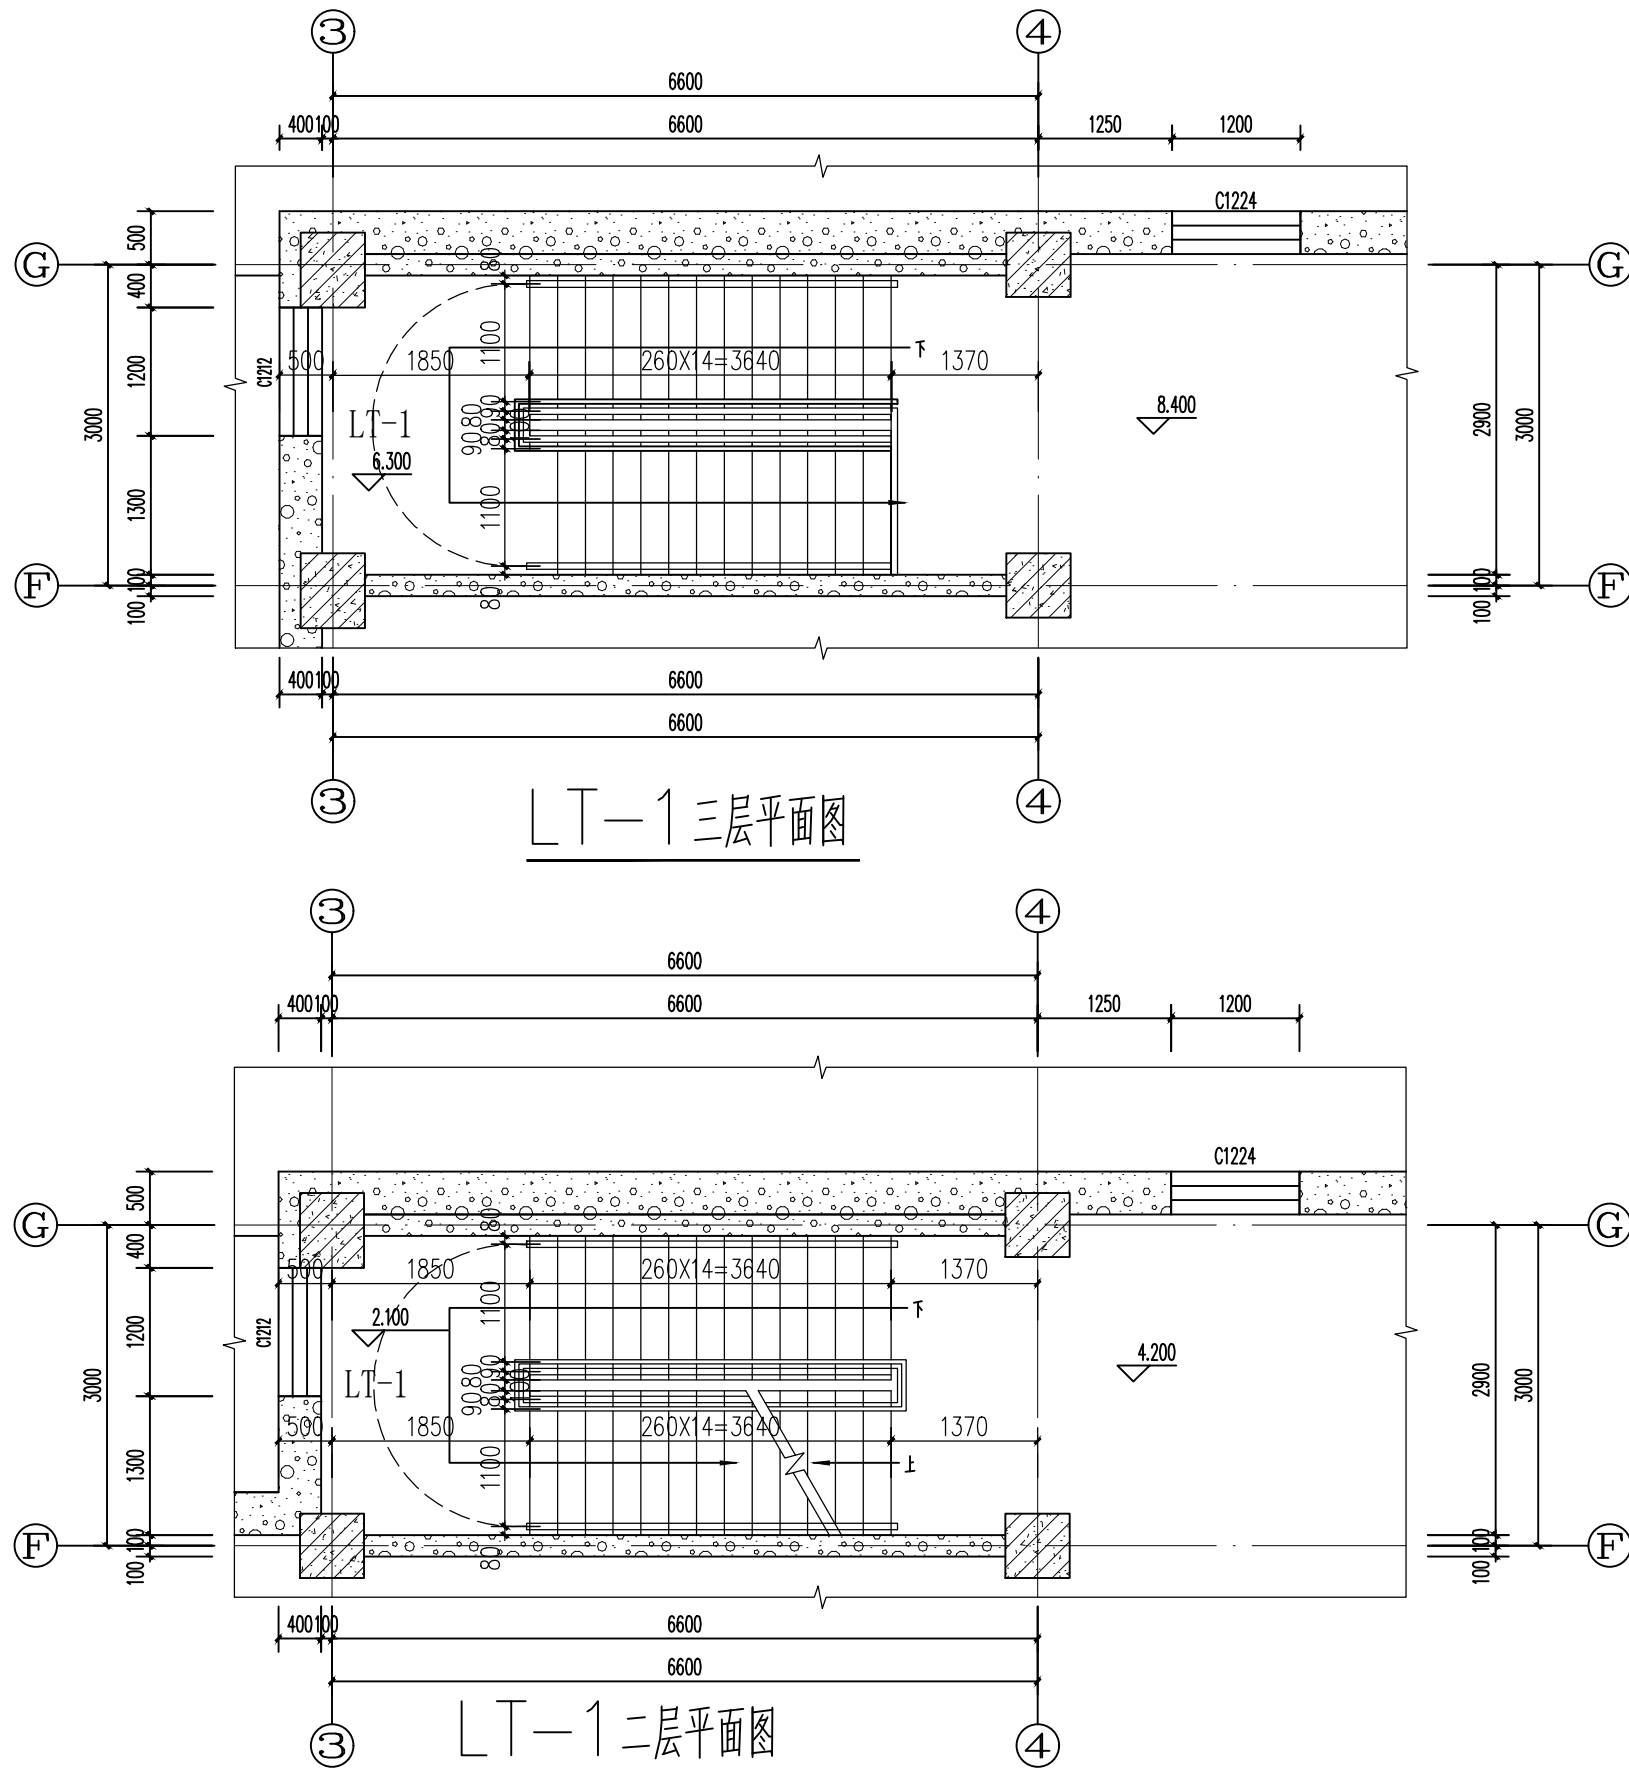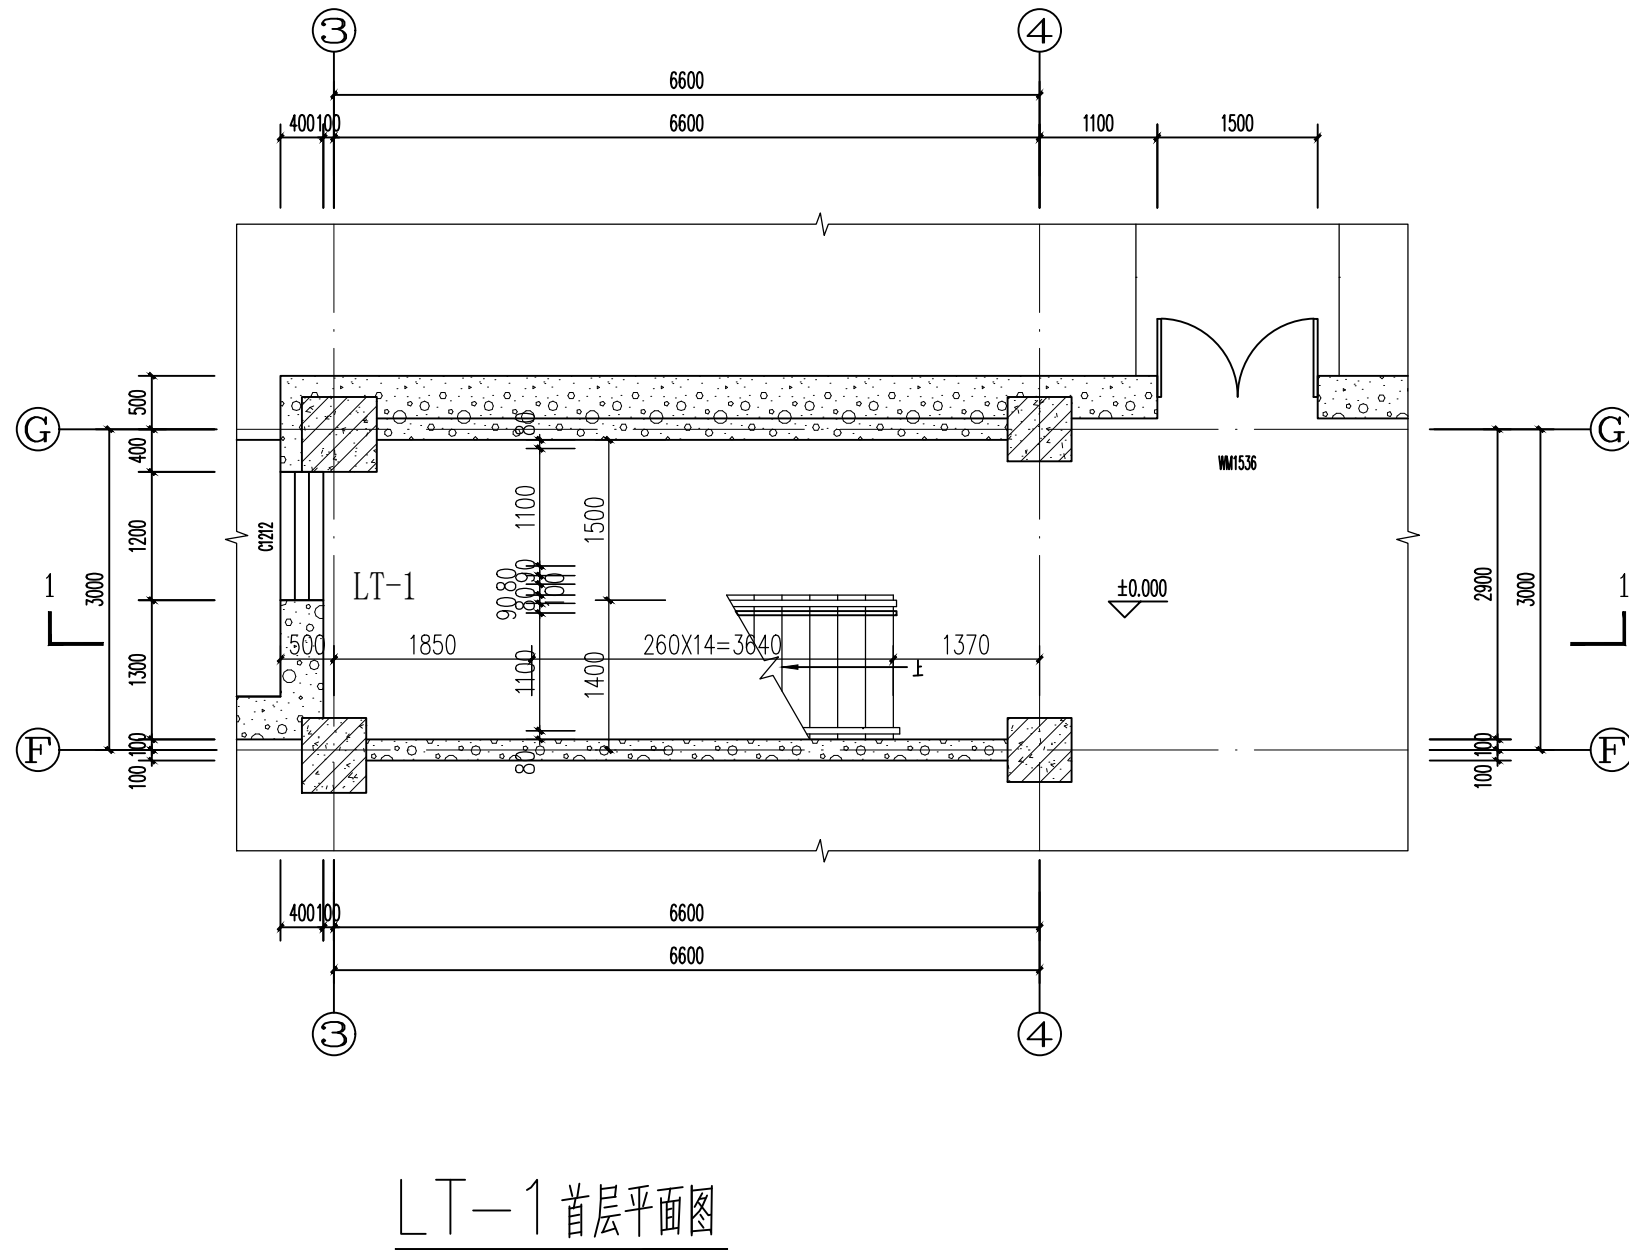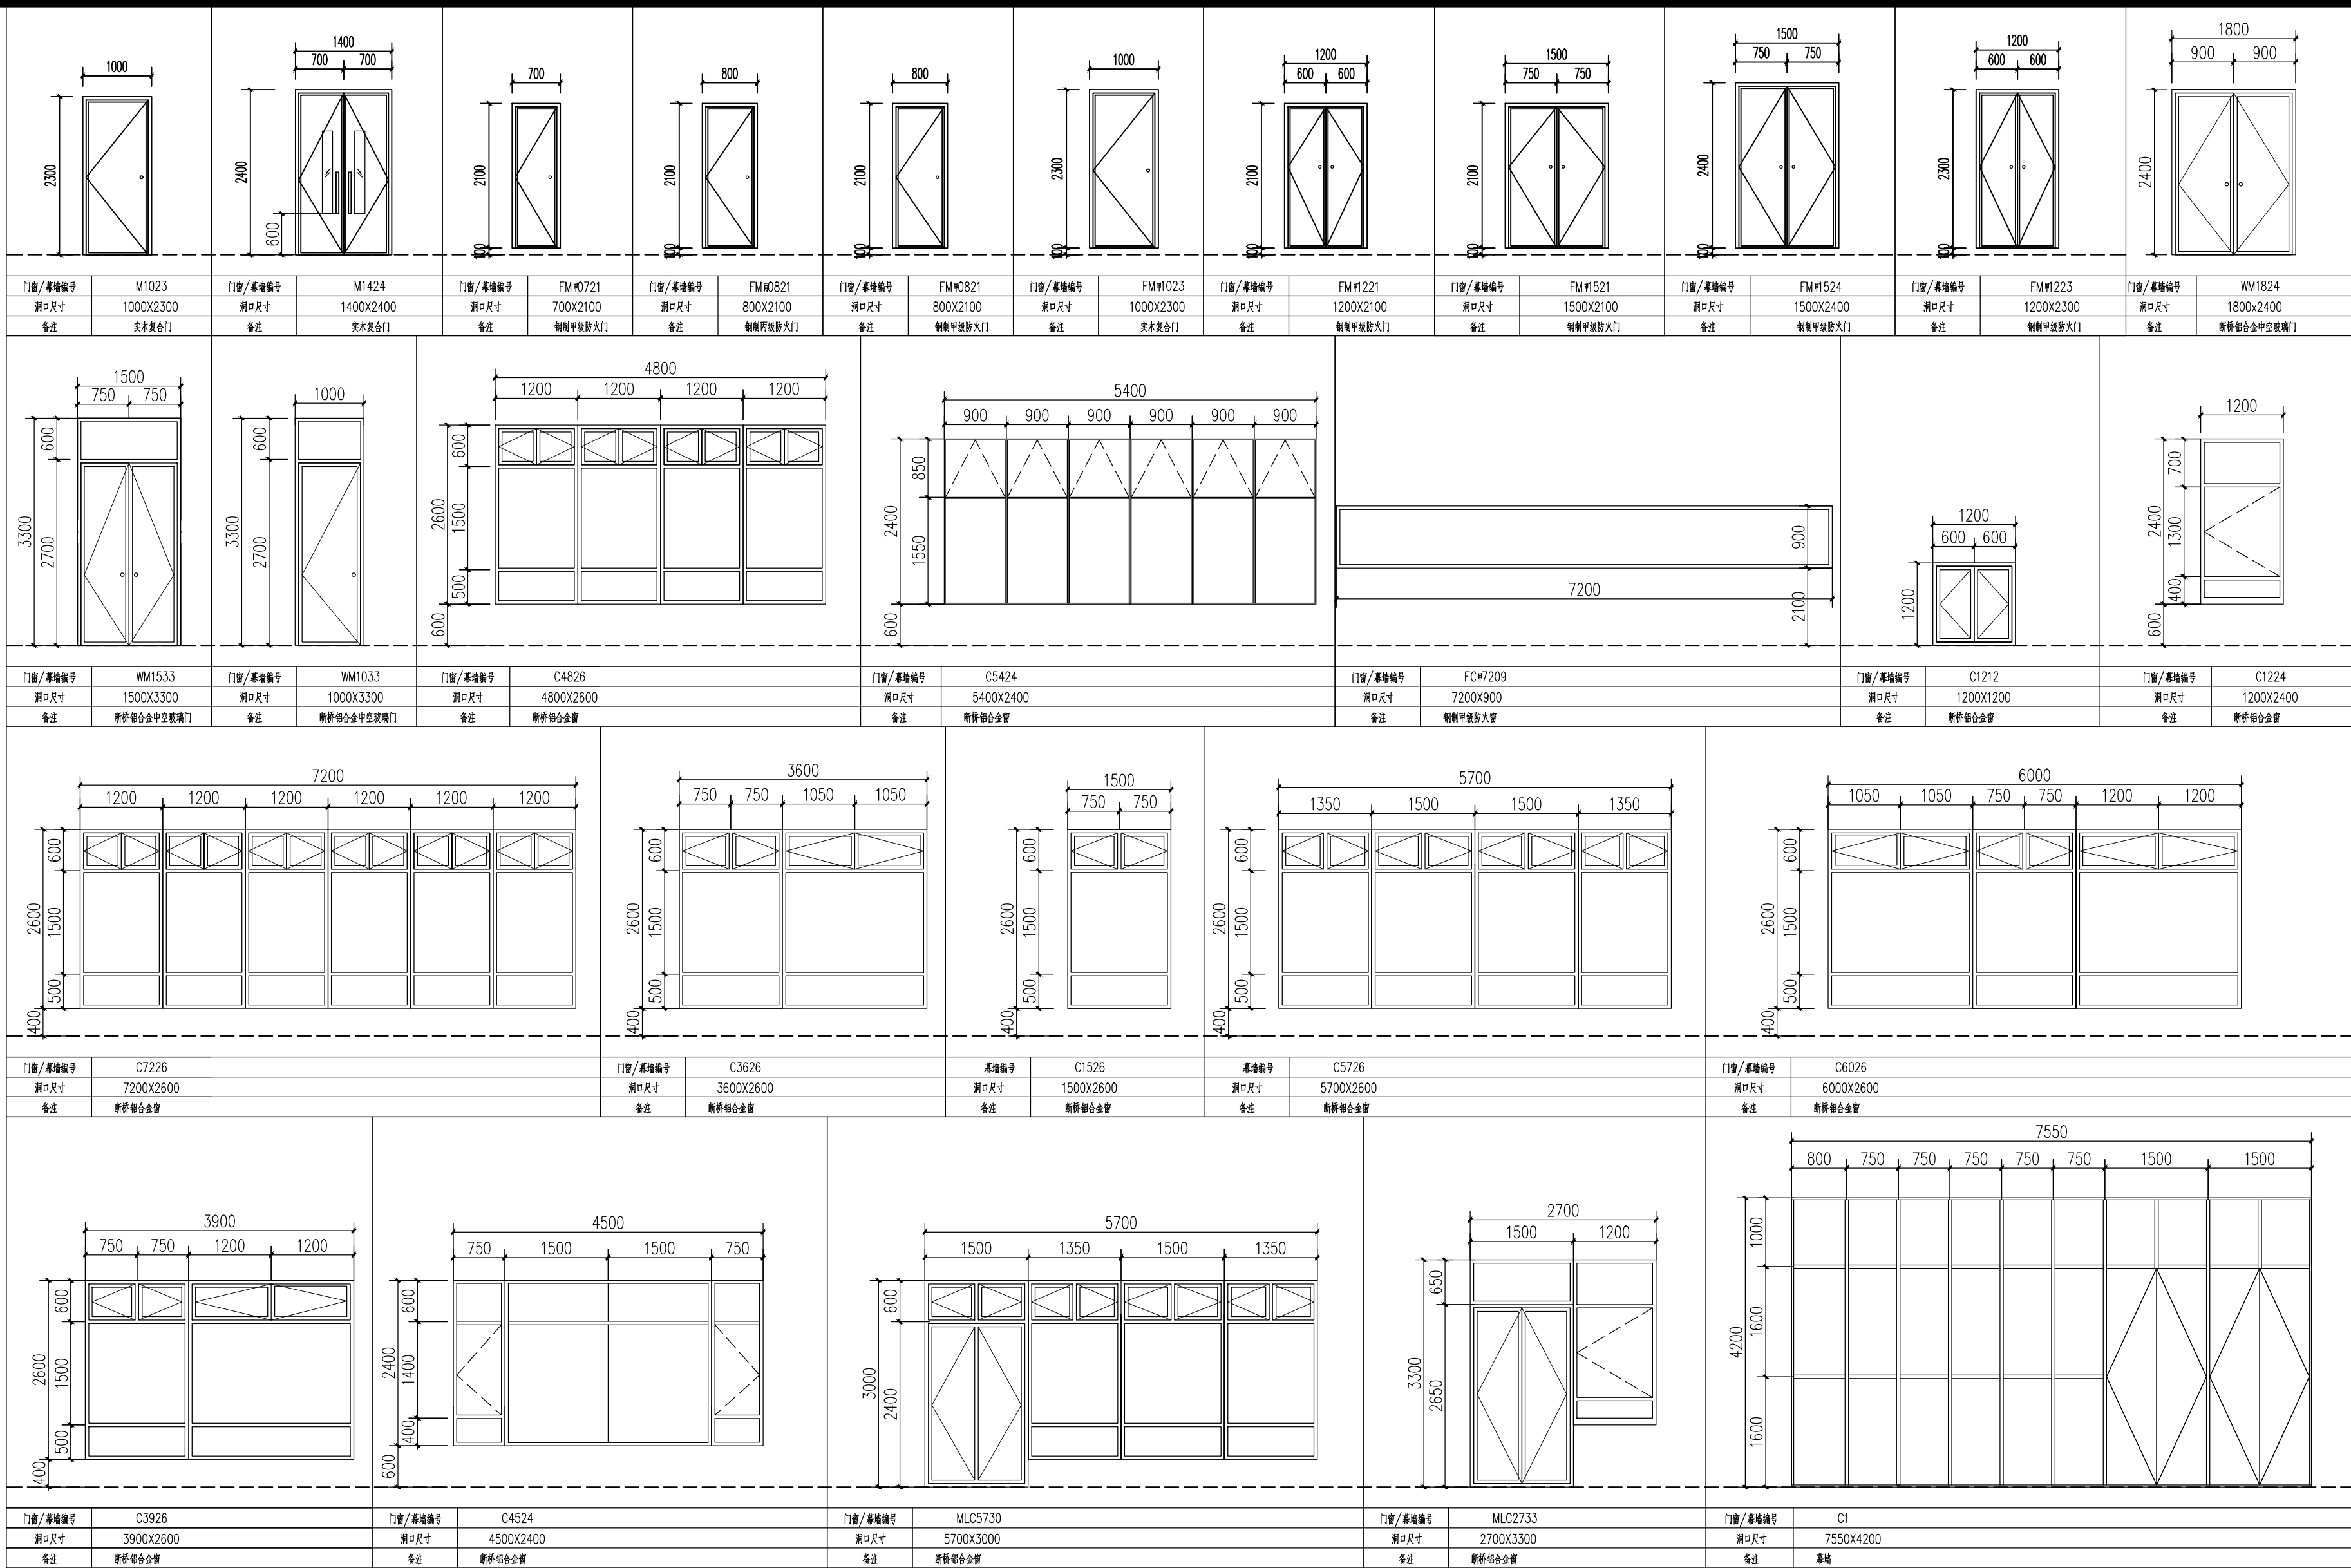

认证体系		
认证者位置		
GUALIFICATION		
专业设计部门		
DEPARTMENT		
设计签字		
SIGNATURE		
方案设计人		
SCHEMATIC DESIGNER		
设计总负责人		
PROJECT ARCHITECT		
专业负责人		
DISCIPLINE CHIEF		
设计人		
DESIGNED BY		
验证签字		
VERIFICATION		
审核人		
CHECKED BY		
审定人		
APPROVED BY		
会签		
CONFIRMATION		
建筑专业负责人		
ARCH.		
结构专业负责人		
STRUCT.		
给排水专业负责人		
WS&S.		
暖通专业负责人		
HVAC.		
电气专业负责人		
ELEC.		
项目名称	PROJECT NAME	
技能操作考核样题		
项目编号	PROJECT NO.	
图名		
DRAWING NAME		
门窗表、门窗详图、幕墙详图、楼梯详图		
专业	图号	版本号
DISCIPLINE	DRAWING NO.	EDITION
建筑	建施09	
出图日期	年 月 日	
DATE	YEAR MONTH DAY	
归档记录		
ARCHIVES		