




LT一层平面图

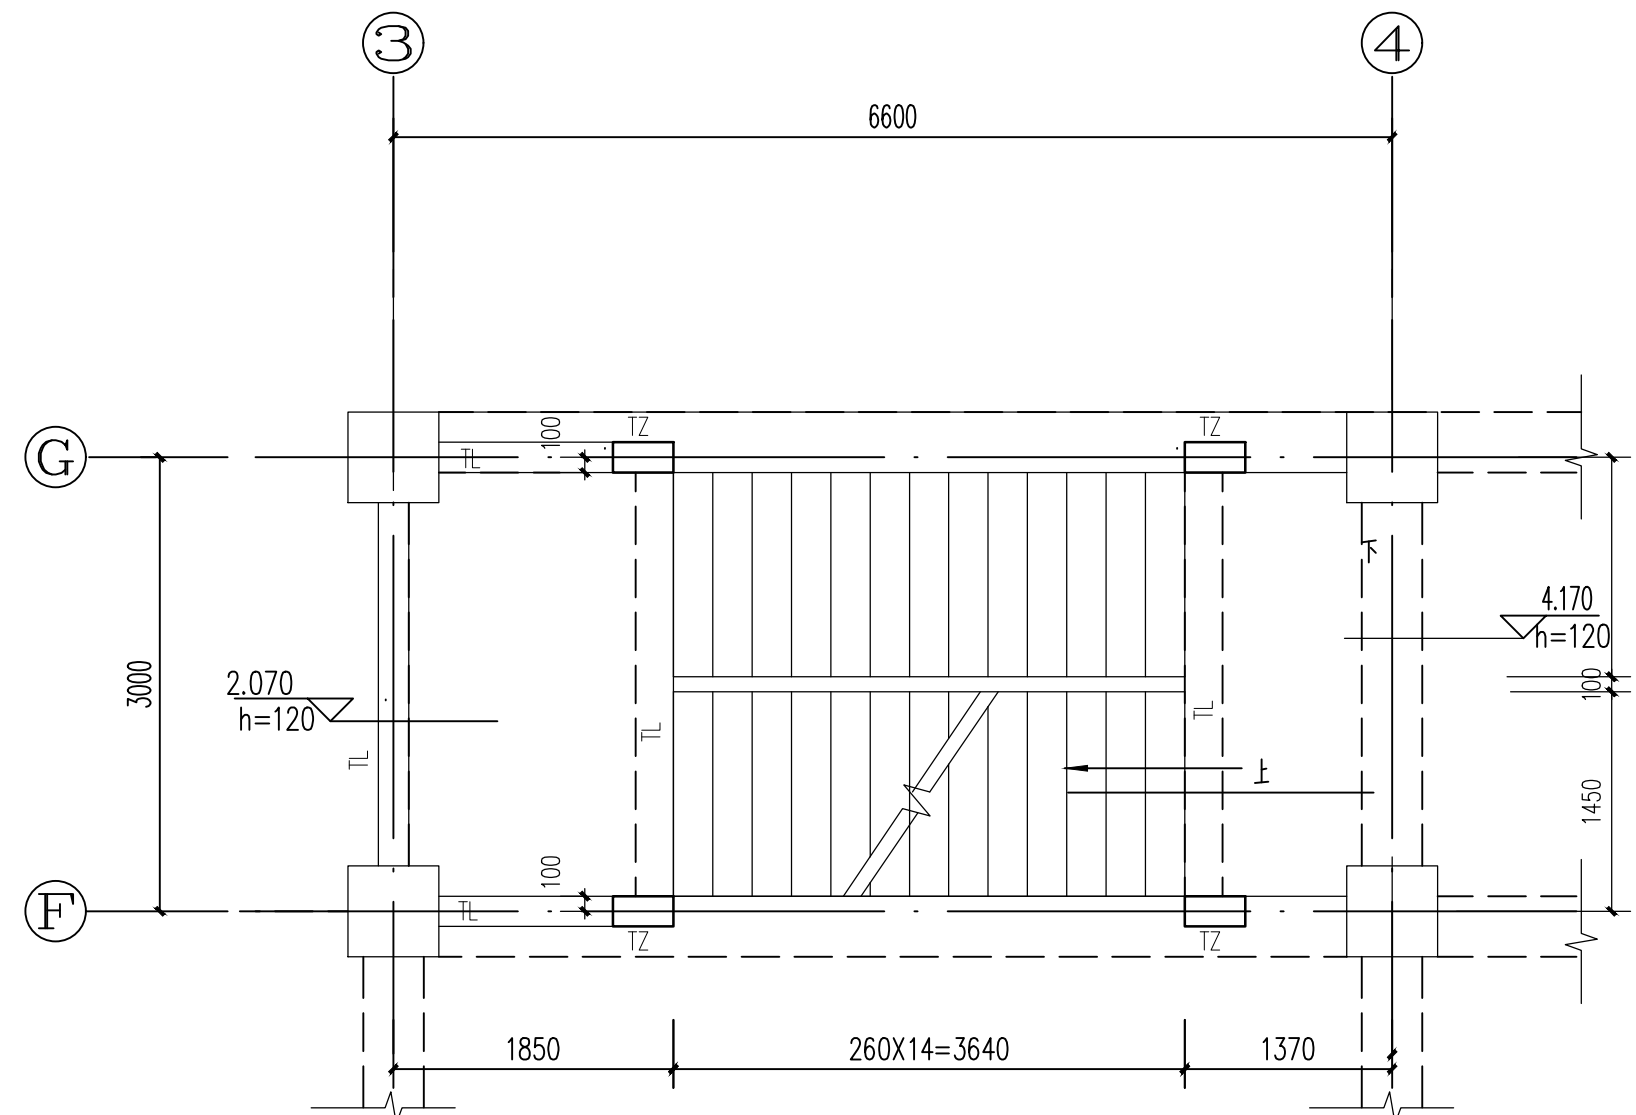


LT 二层平面图

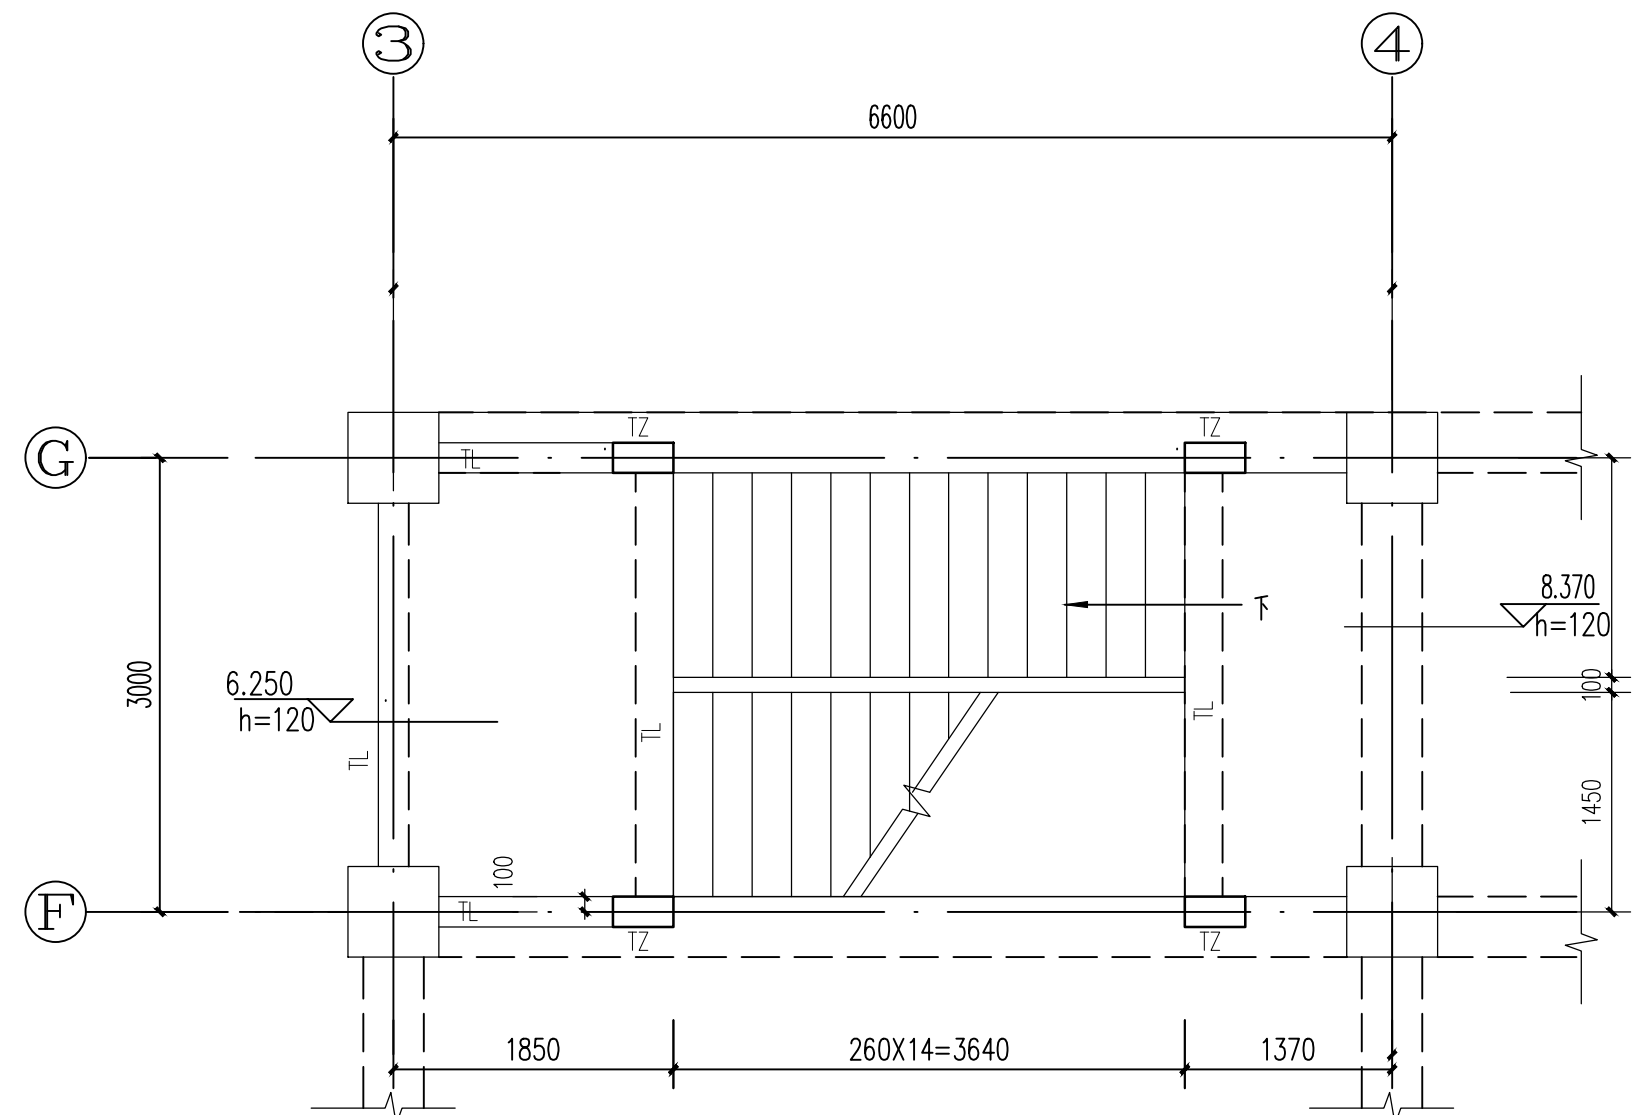

LT 三层平面图

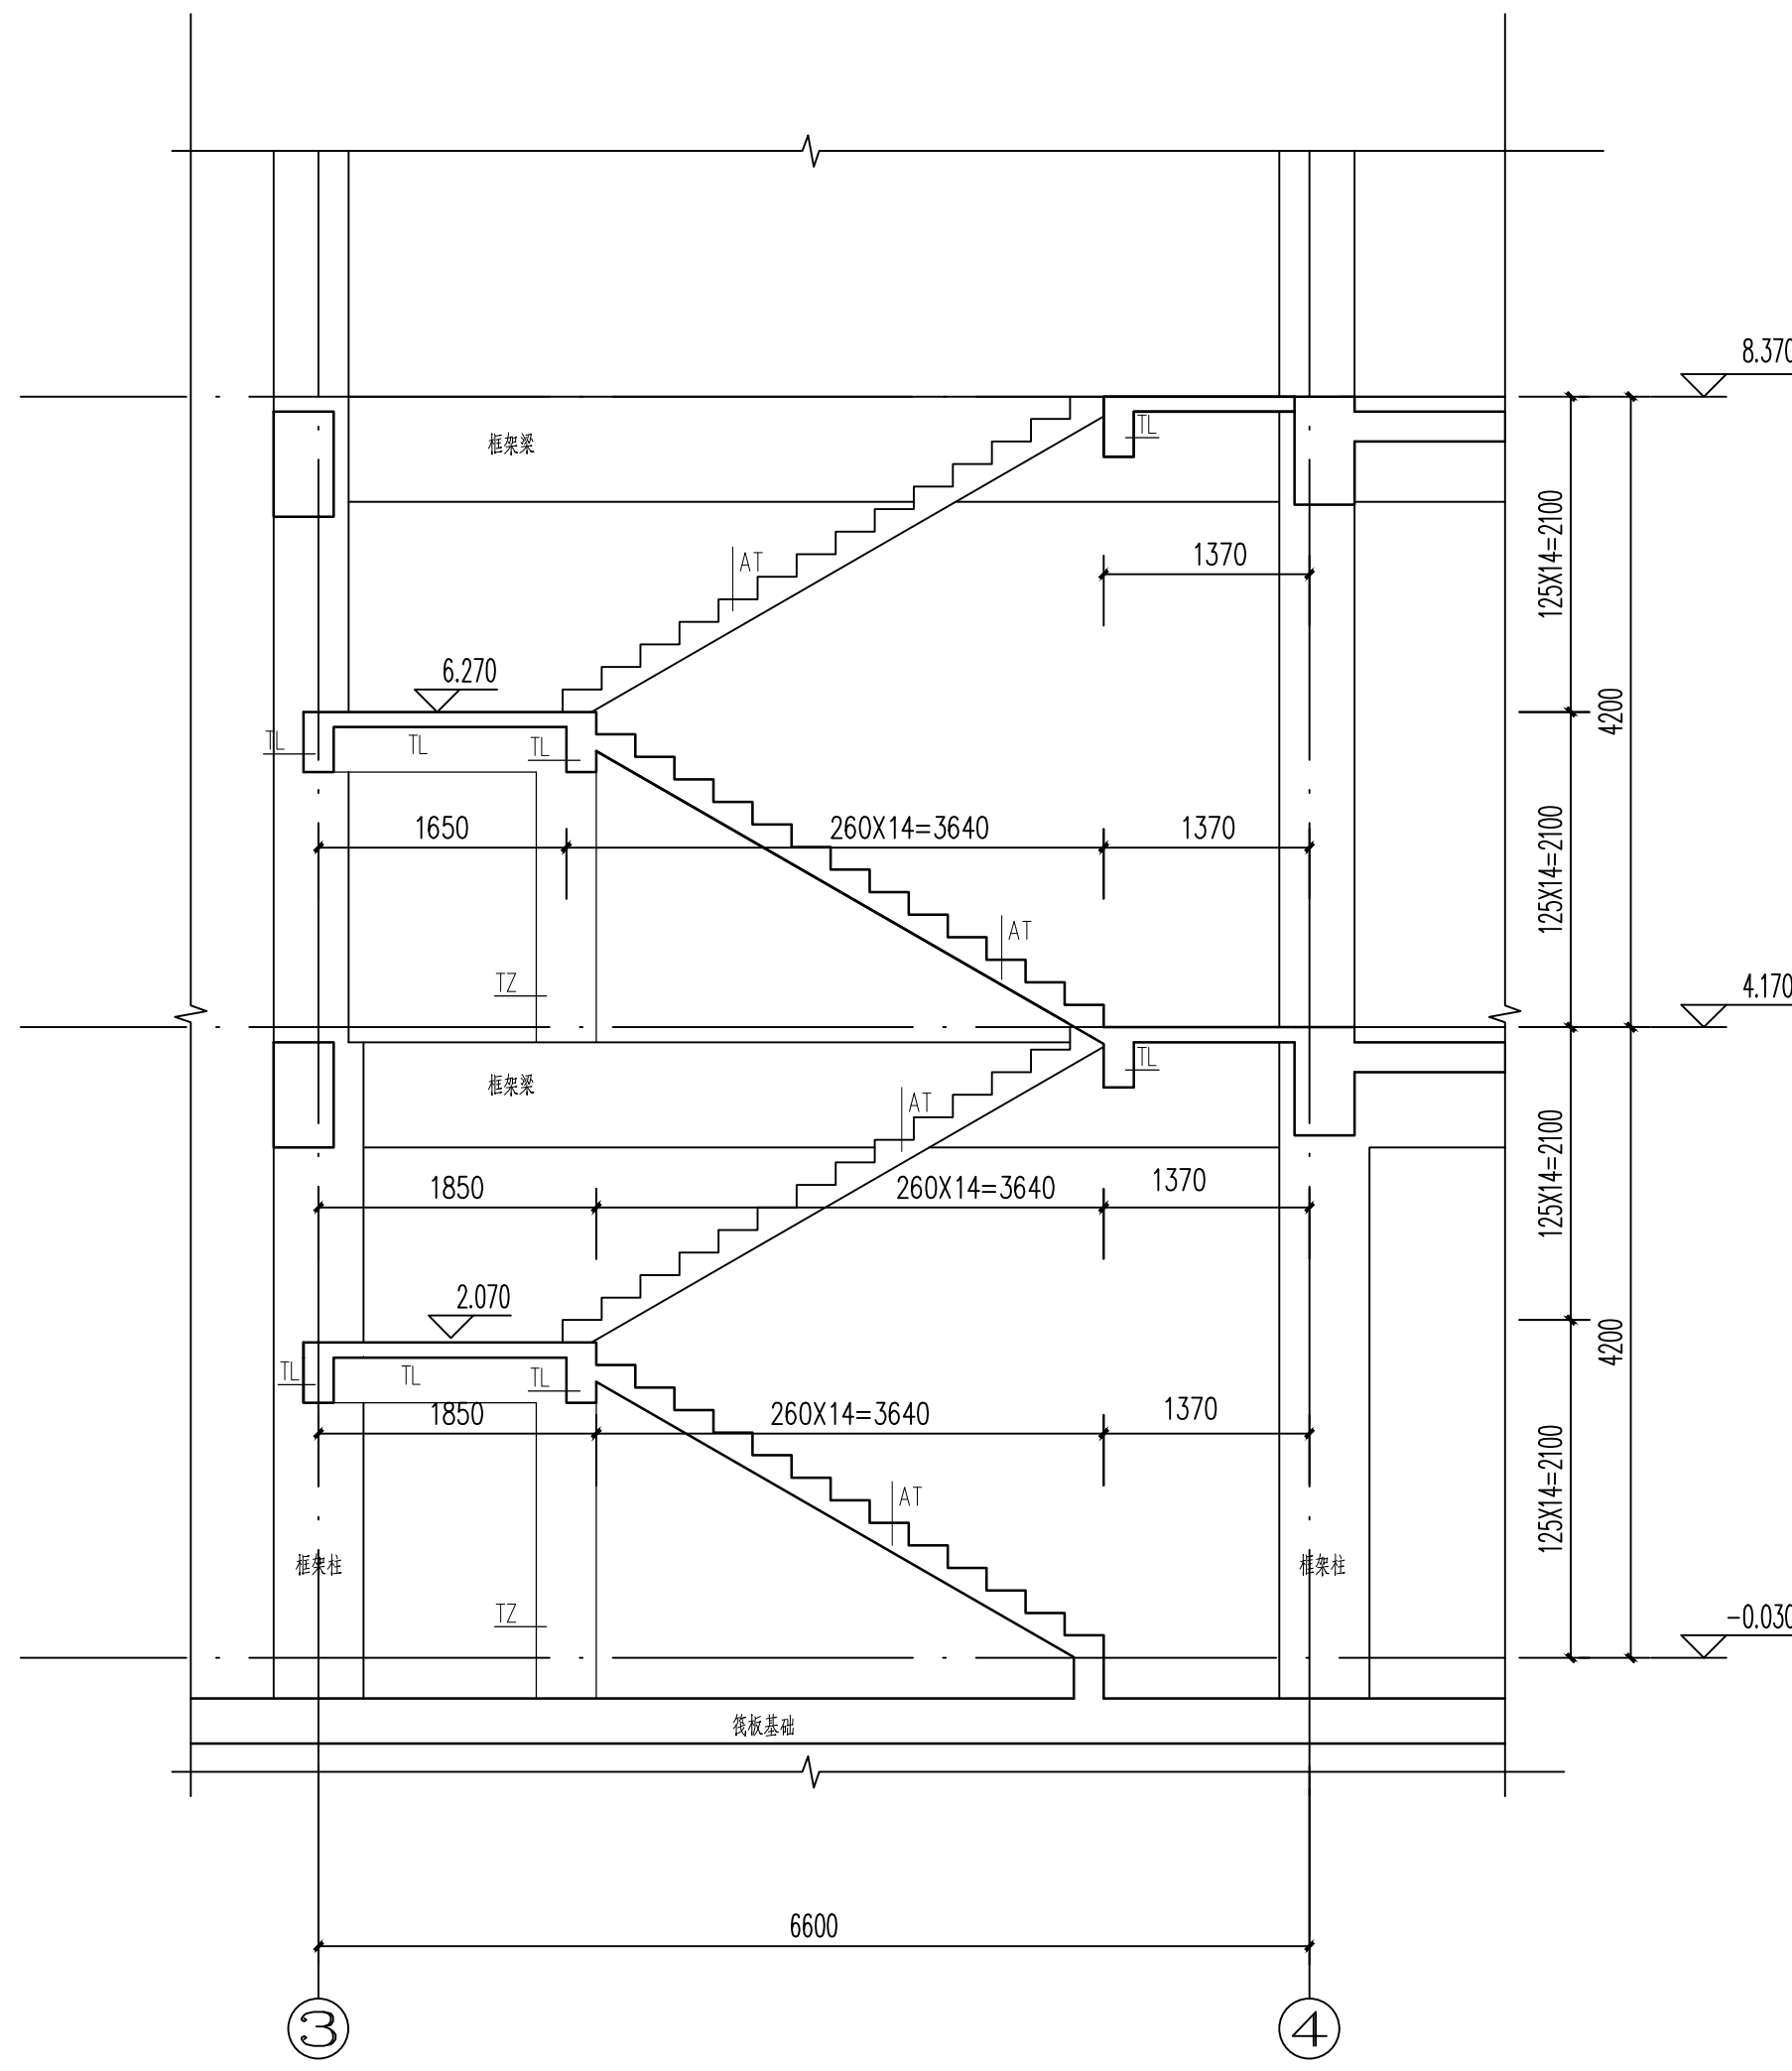

1-1剖面图

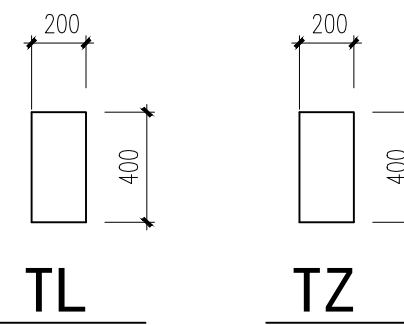

- 说明:
1. 图中标高单位为m, 其他均为mm.
 2. 混凝土强度等级为C30.
 3. 未注明的休息平台板厚h=120.
 4. 未注明的楼梯板AT, 厚度h=120

认证体系		
认证单位		
专业设计部门		
设计签字		
方案设计人		
设计负责人		
专业负责人		
设计人		
验证签字		
审核人		
审定人		
会签		
建筑专业负责人		
结构专业负责人		
给排水专业负责人		
暖通专业负责人		
电气专业负责人		
项目名称		
技能操作考核样题		
项目编号		
图名		
LT楼梯详图		
专业	图号	版本号
结构	结构09	
出图日期	年	月
DATE	YEAR	MONTH
归档记录		
ARCHIVES		