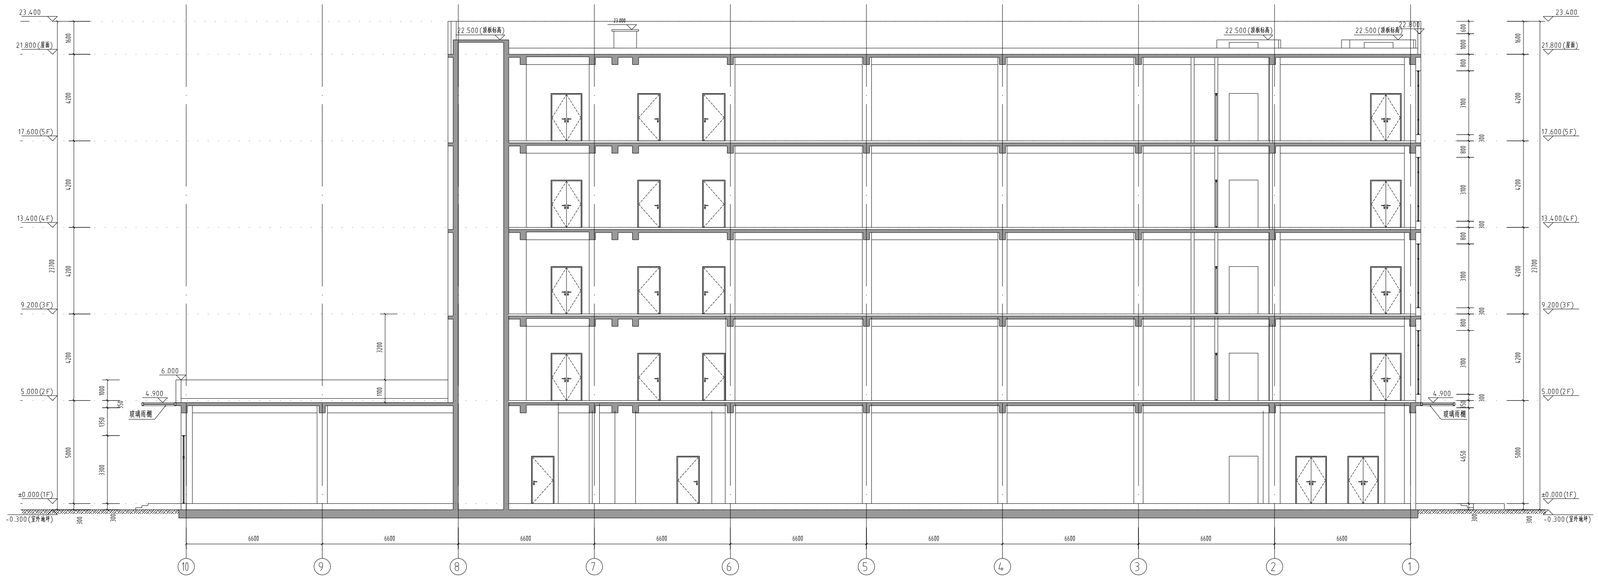

1-1剖面图1:100

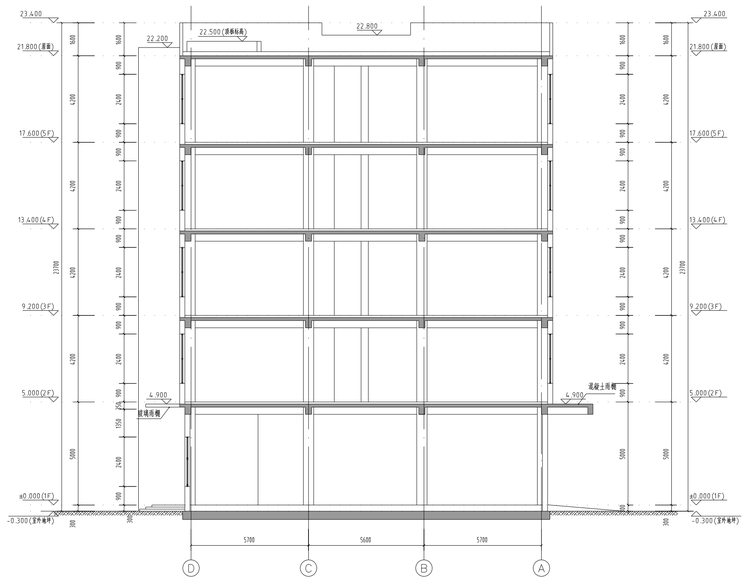

1:100 2-2剖面图

未图出用于施工准备		
资质等级		
资质等级章 QUALIFICATION		
专业设计部门 DEPARTMENT		
设计签字 SIGNATURE		
方案设计人 SCHEMATIC DESIGNER		手签
项目负责人 PROJECT ARCHITECT		
专业负责人 DISCIPLINE CHIEF		
设 计 人 DESIGNED BY		
审核签字 VERIFICATION		
审 核 人 CHECKED BY		
审 定 人 APPROVED BY		
会 签 CONFIRMATION		
建筑专业负责人 ARCH.		
结构专业负责人 STRUCT.		
给排水专业负责人 WS&D.		
暖通专业负责人 HVAC.		
电气专业负责人 ELEC.		
项目名称 PROJECT NAME	实操考核样题	
项目编号 PROJECT NO.		
图名 DRAWING NAME	1-1剖面图、2-2剖面图	
专业 DISCIPLINE	图号 DRAWING NO.	版本号 EDITION
建施	08	
出图日期 DATE	年 月 日 YEAR MONTH DAY	
归档记录 ARCHIVES		