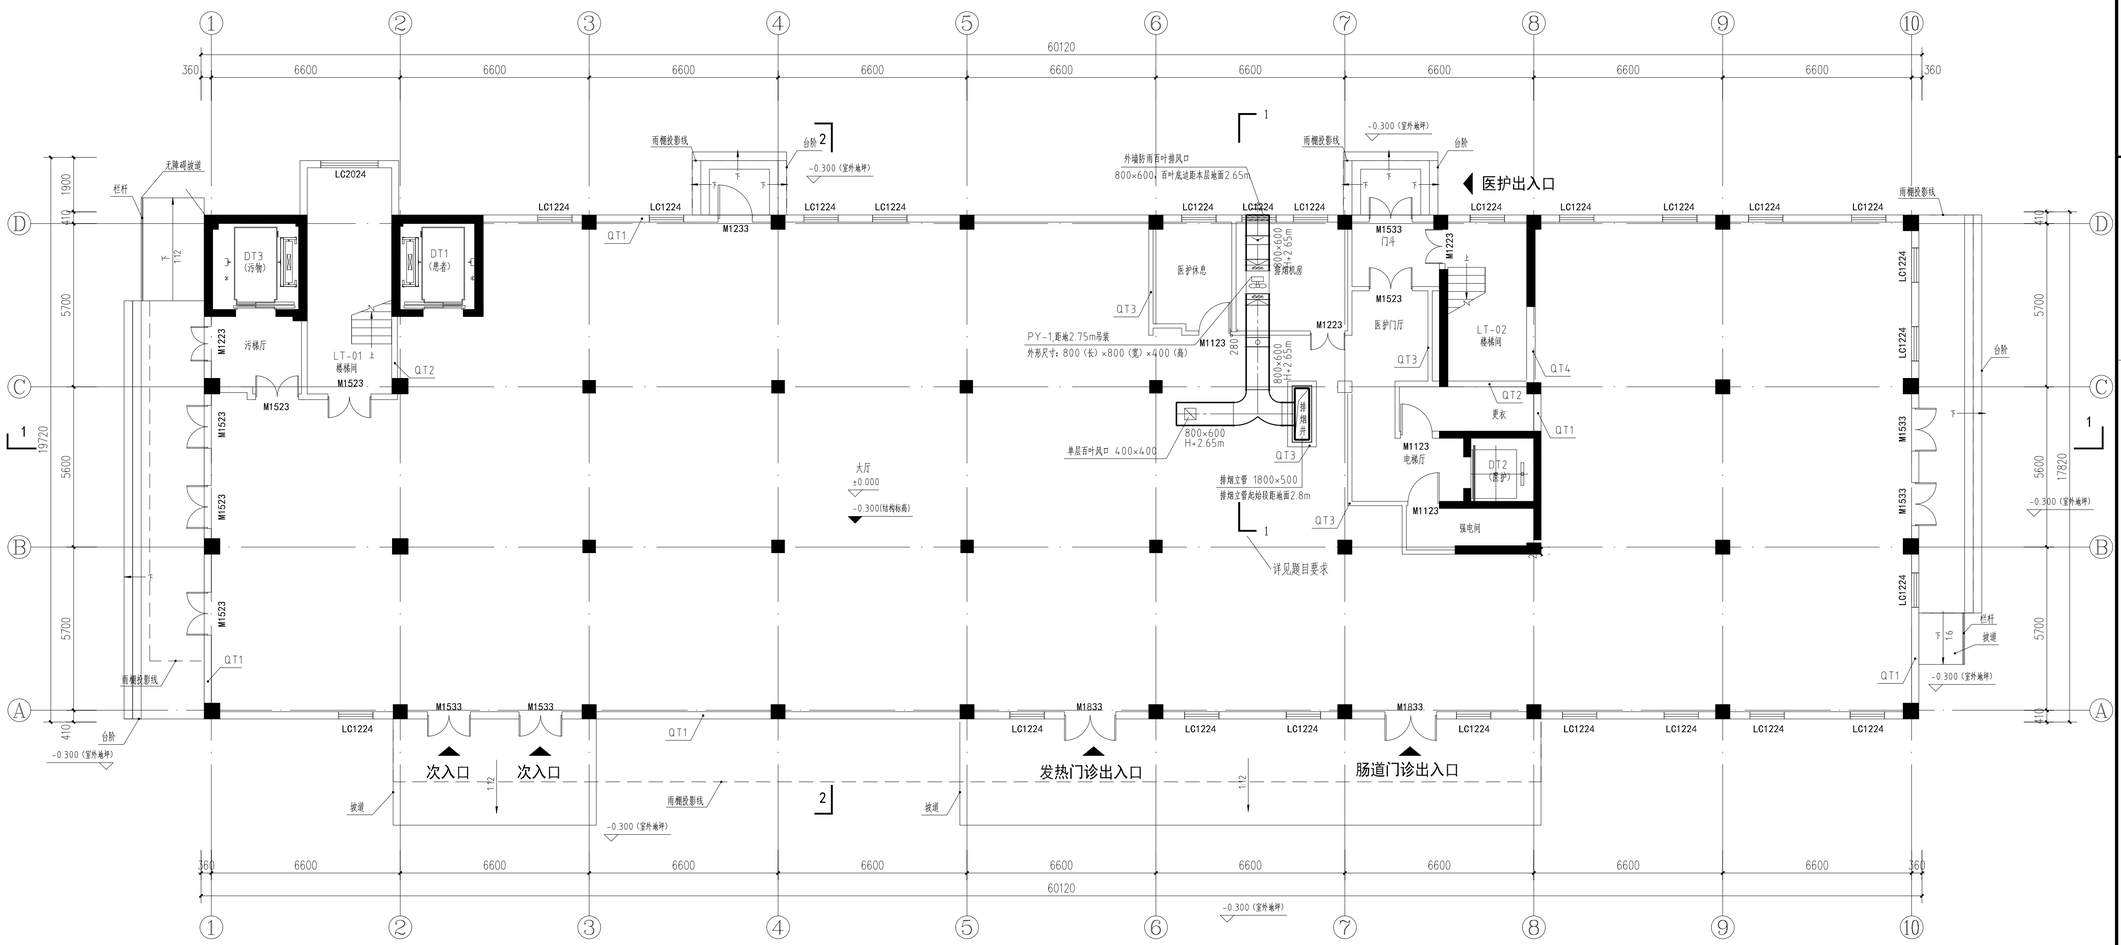

一层排烟平面图 1:100

本图仅用于施工准备

设计体系	
设计单位置	GUALIFICATION
专业设计部门	DEPARTMENT

设计签字 SIGNATURE

方案设计人 SCHENMATIC DESIGNER		手签
设计总负责人 PROJECT ARCHITECT		
专业负责人 DISCIPLINE CHIEF		
设 计 人 DESIGNED BY		

验证签字 VERIFICATION

审 核 人 CHECKED BY		
审 定 人 APPROVED BY		

会 签 CONFIRMATION

建筑专业负责人 ARCH.		
结构专业负责人 STRUCT.		
给排水专业负责人 WS&S.		
暖通专业负责人 HVAC.		
电气专业负责人 ELEC.		

项目名称 PROJECT NAME

项目编号 PROJECT NO.

实操考核样题

图名 DRAWING NAME

一层排烟平面图

专业 DISCIPLINE	图号 DRAWING NO.	版本号 EDITION
暖施	02	

出图日期 DATE 年 YEAR 月 MONTH 日 DAY

归档记录 ARCHIVES