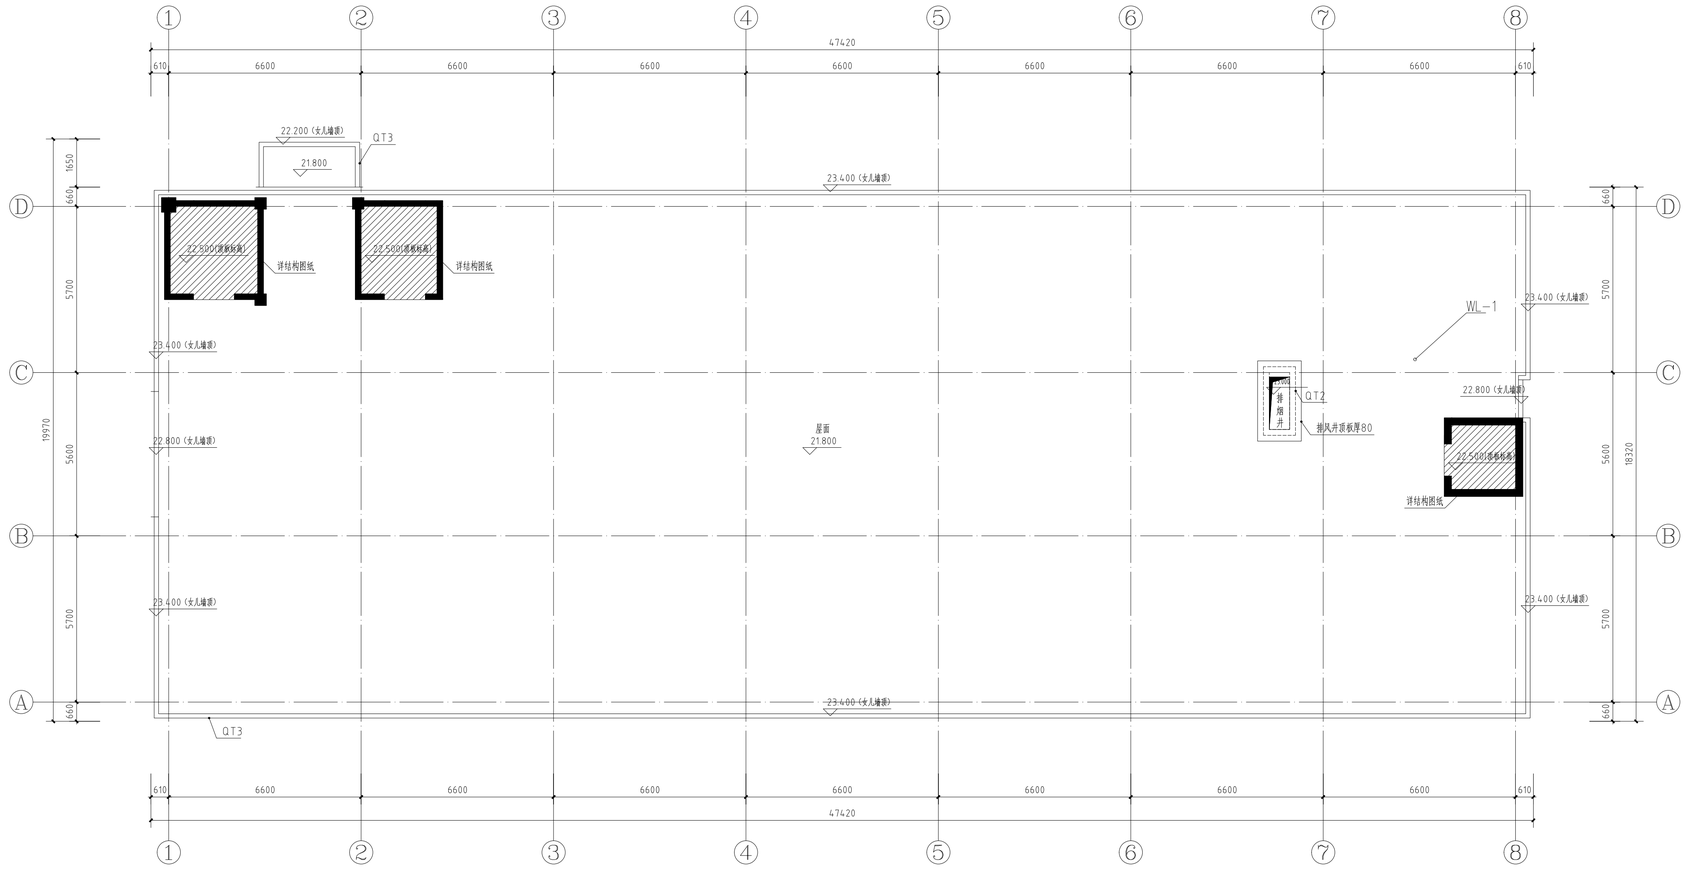

屋面给排水及消防平面图 1:100

本图仅用于施工准备

认证体系		
认证单位置 GUALIFICATION		
专业设计部门 DEPARTMENT		
设计签字 SIGNATURE		
方案设计人 SCHEMATIC DESIGNER		手签
设计总负责人 PROJECT ARCHITECT		
专业负责人 DISCIPLINE CHIEF		
设 计 人 DESIGNED BY		
验证签字 VERIFICATION		
审 核 人 CHECKED BY		
审 定 人 APPROVED BY		
会 签 CONFIRMATION		
建筑专业负责人 ARCH.		
结构专业负责人 STRUCT.		
给排水专业负责人 W.S&S.		
暖通专业负责人 HVAC.		
电气专业负责人 ELEC.		

项目名称 PROJECT NAME

实操考核样题

项目编号 PROJECT NO.

图名 DRAWING NAME

屋面给排水及消防平面图

专业 DISCIPLINE	图号 DRAWING NO.	版本号 EDITION
水施	06	

出图日期 DATE 年 月 日 YEAR MONTH DAY

归档记录 ARCHIVES