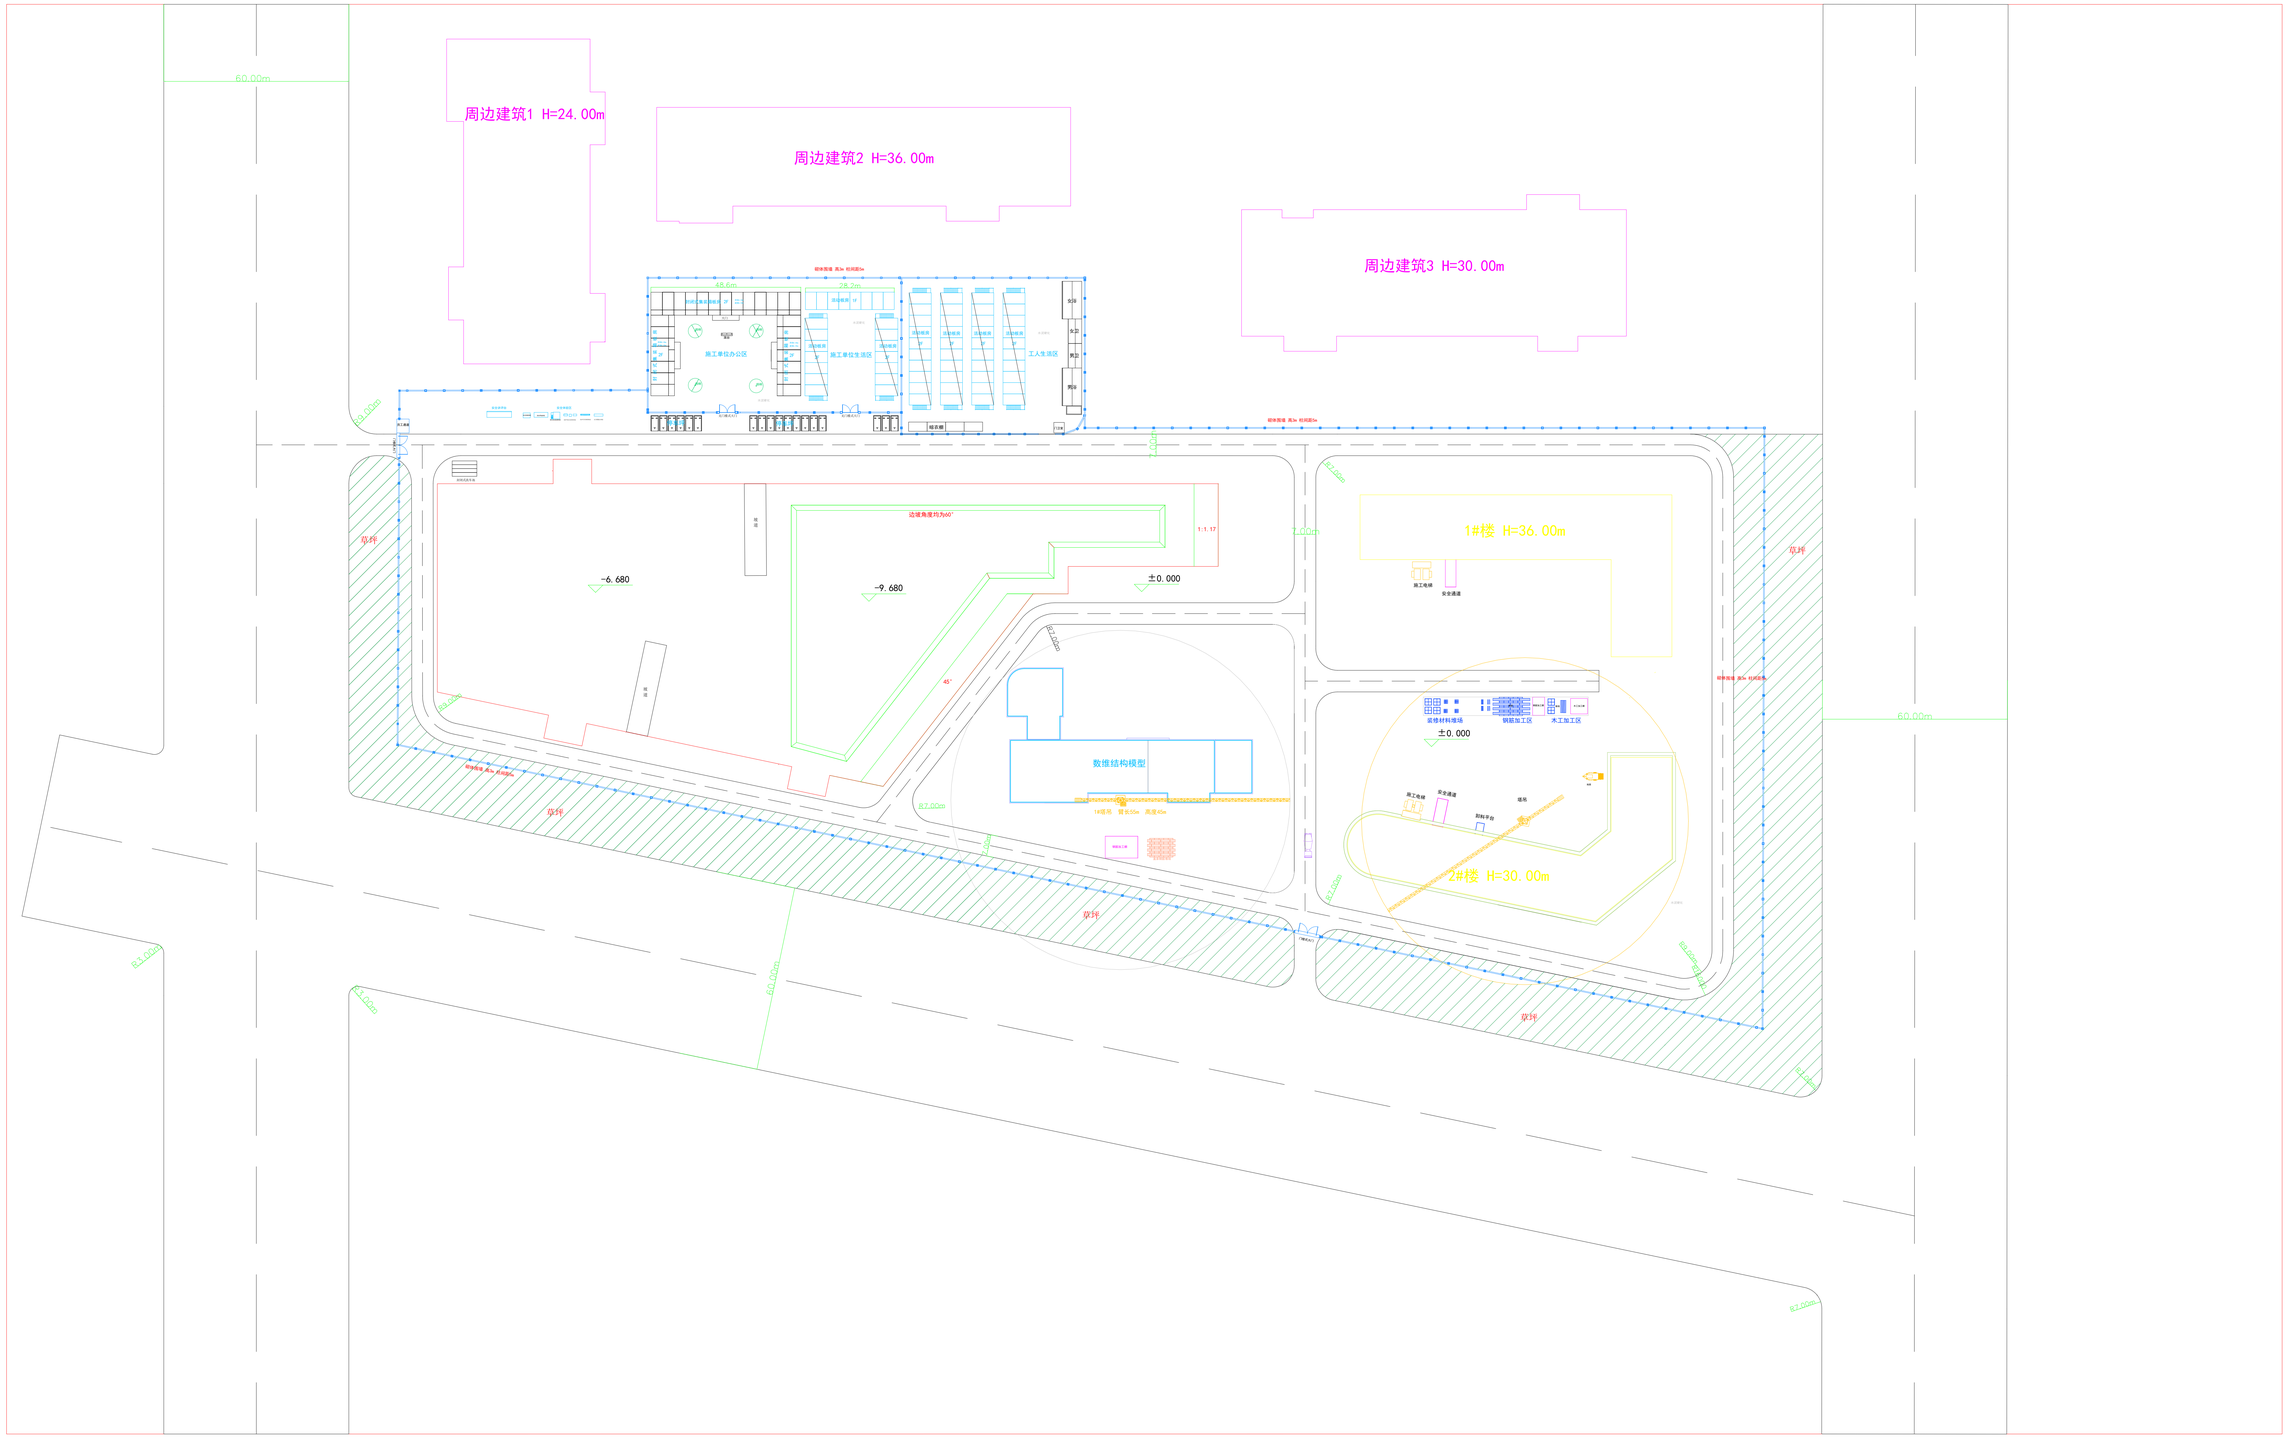
周边建筑1 H=24.00m
周边建筑2 H=36.00m
周边建筑3 H=30.00m
48.6m
28.2m
施工单位办公区
施工单位生活区
工人生活区
洗手间
饮水
休息
男厕
女厕
消防栓
灭火器
临时围墙 高3m 柱间距3m
24.00m
7.00m
62.00m
60.00m
87.00m
21.00m
草坪
边坡角度均为60°
1:1.17
45°
-6.680
-9.680
±0.000
数维结构模型
1#塔吊 臂长55m 高度45m
1#楼 H=36.00m
2#楼 H=30.00m
施工电梯
安全通道
砼搅拌站
钢筋加工区
木工加工区
塔吊
材料平台
消防栓
灭火器
消防栓
灭火器