


屋面	21.800	
5F	17.600	4.200
4F	13.400	4.200
3F	9.200	4.200
2F	5.000	4.200
1F	0.000	5.000
基础层	-0.300	0.300
层号	标高(m)	层高(m)
结构层高表		

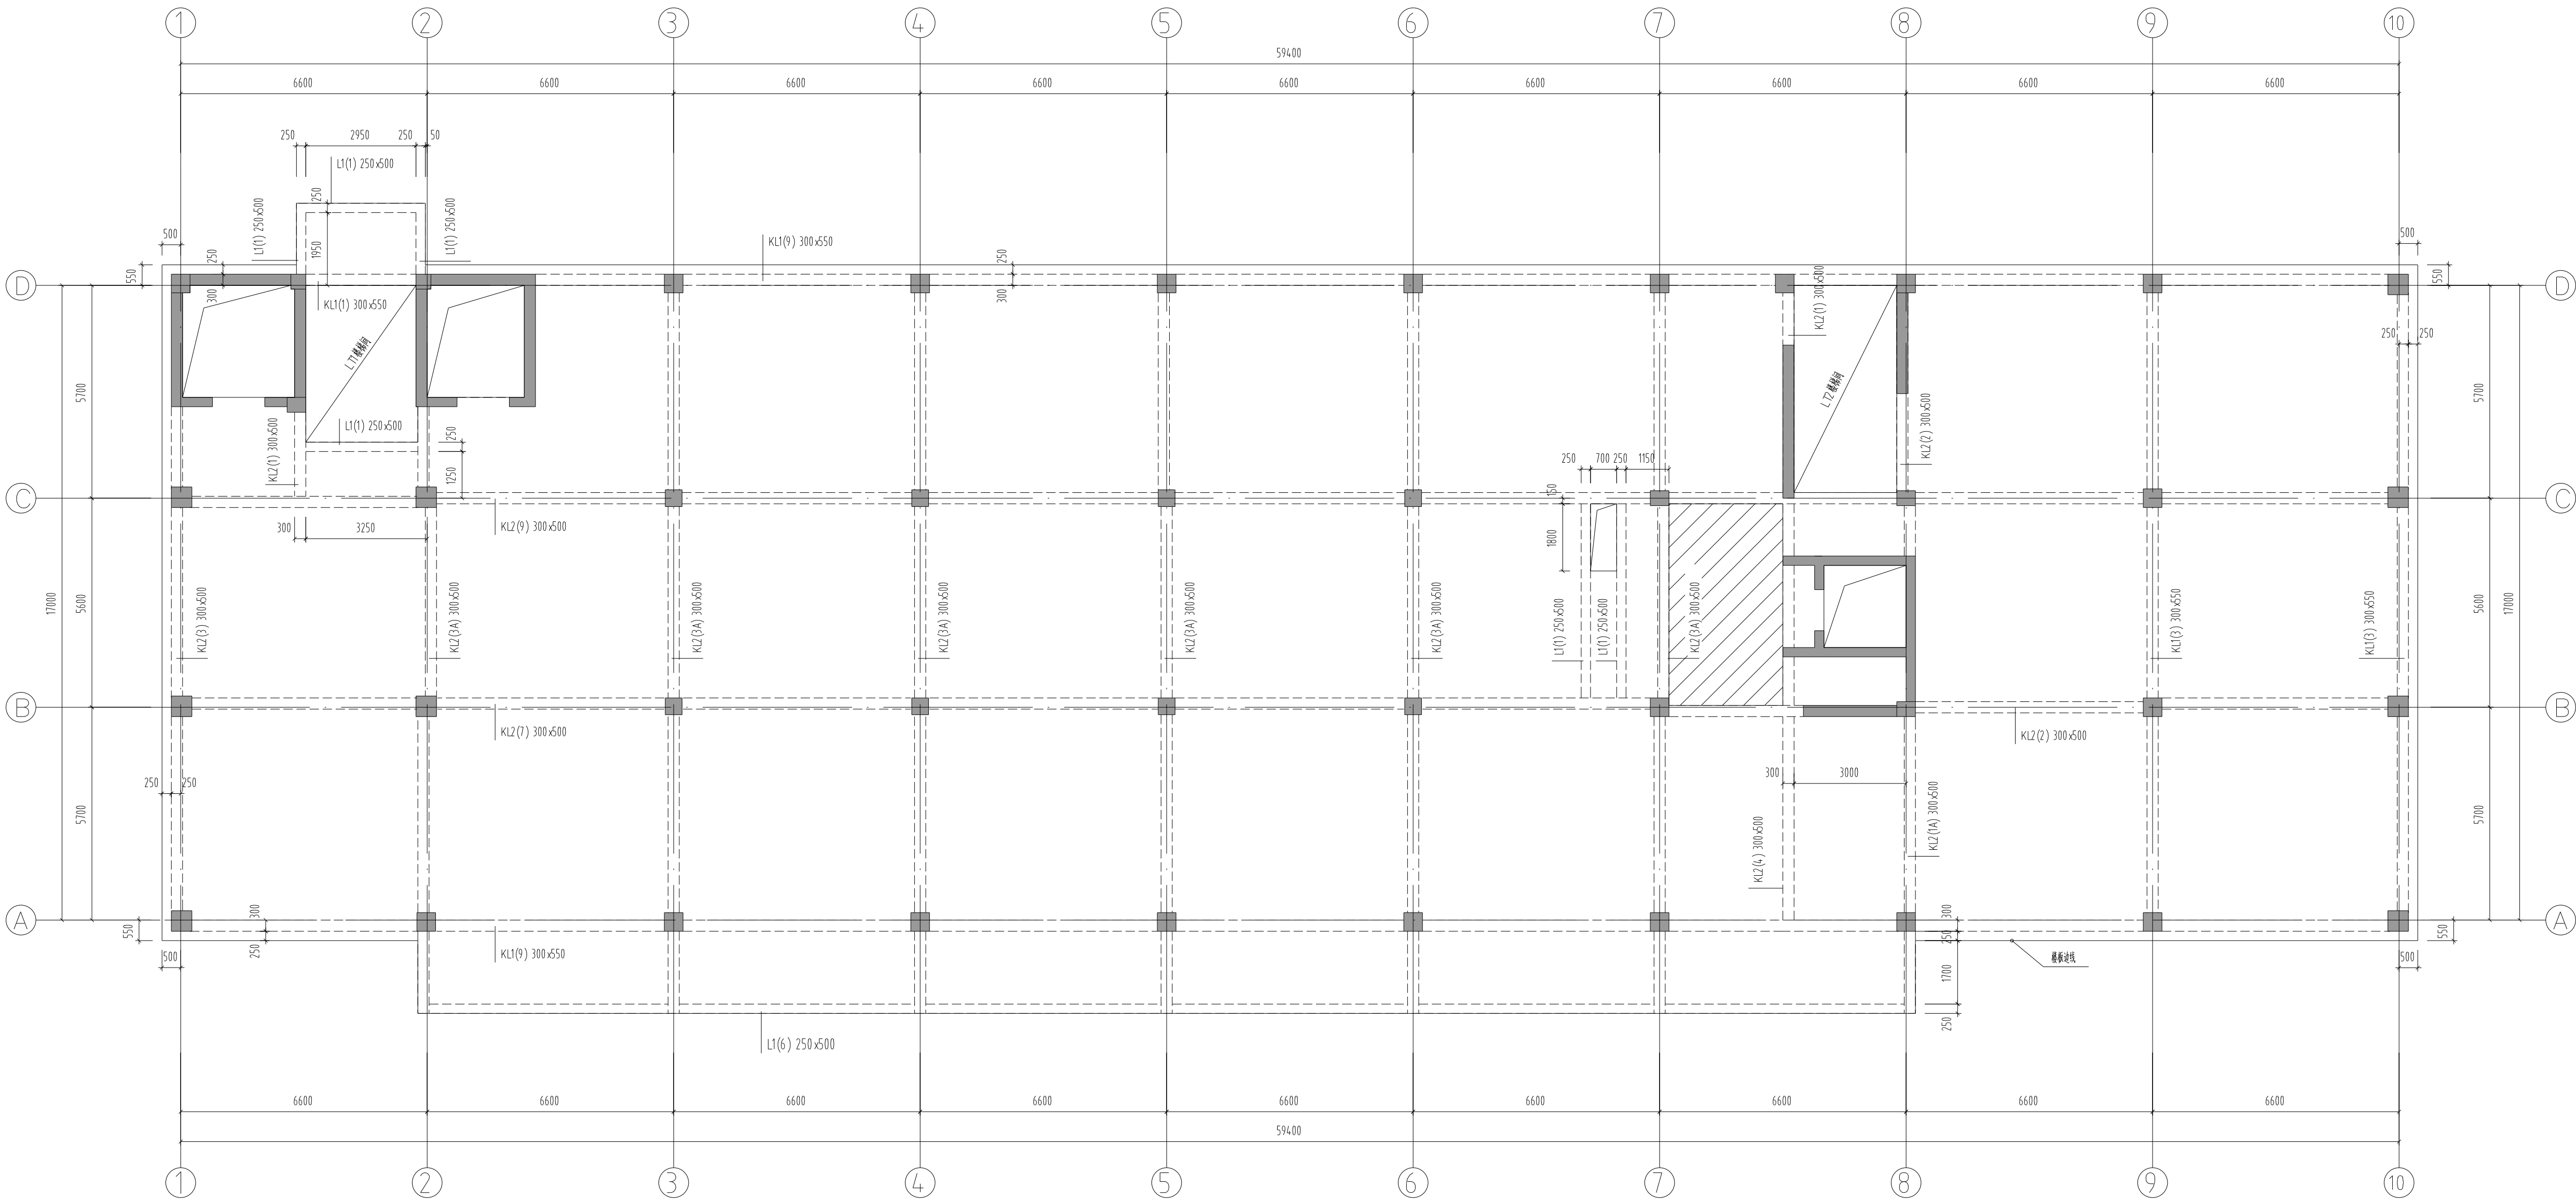

一层顶梁、顶板平面图:100

梁编号	梁截面b×h(mm)	梁顶标高(如无特殊说明)
KL1	300×550	5.00m
KL2	300×500	5.00m
L1	250×500	5.00m

板编号	板厚(mm)	板顶标高(如无特殊说明)
LB1	120	5.00m
LB2	150	5.00m

说明:

- 未注明梁顶标高同板顶标高
- 未注明定位的梁均轴线居中或齐柱边布置
- 未注明的板厚均为150mm.

图例:

阴影区域板厚均为120mm.